




**PARTICOLARE NODO TRAVE-PILASTRO**  
Scala 1:10

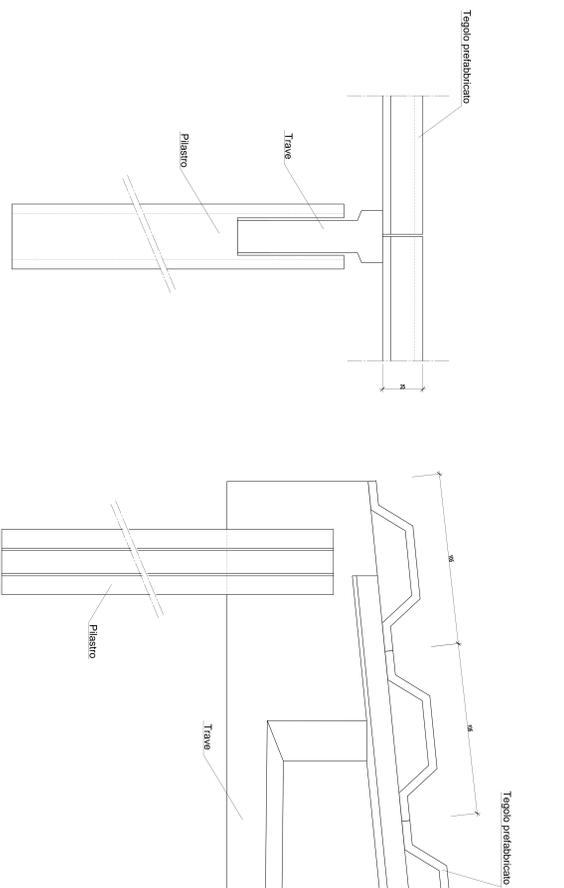


**PILASTRO Tip. 1**  
Scala 1:10

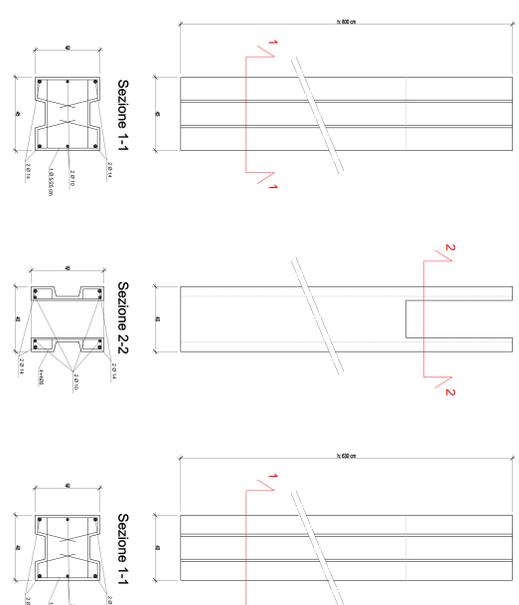



**PILASTRO Tip. 2**  
Scala 1:10

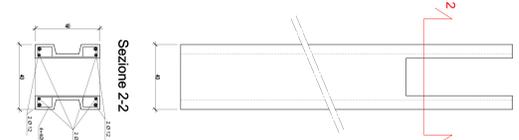


**TEGOLI PREFABBRICATI**  
Scala 1:10

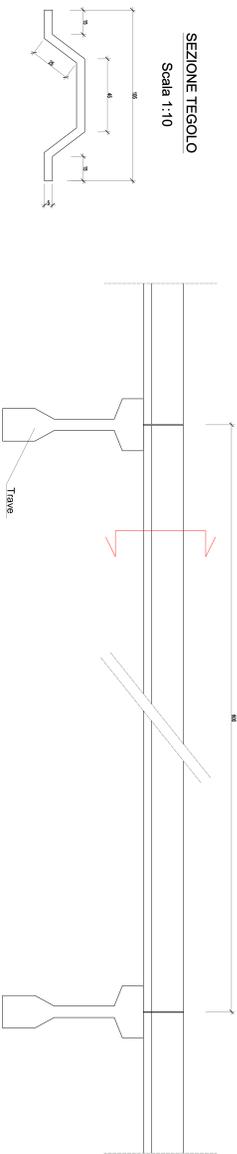

**SEZIONI TIPO TRAVE**  
Scala 1:10

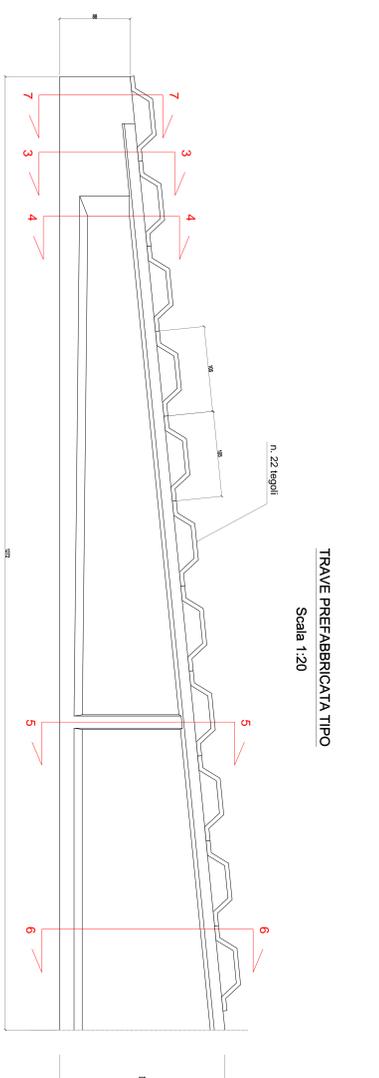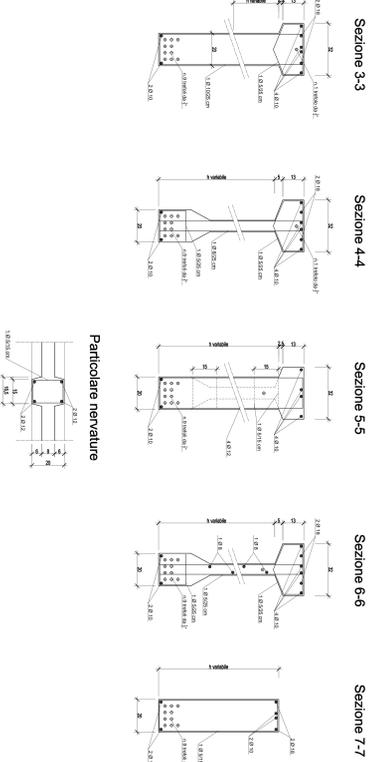

**MAGLIA STRUTTURALE**  
Scala 1:50

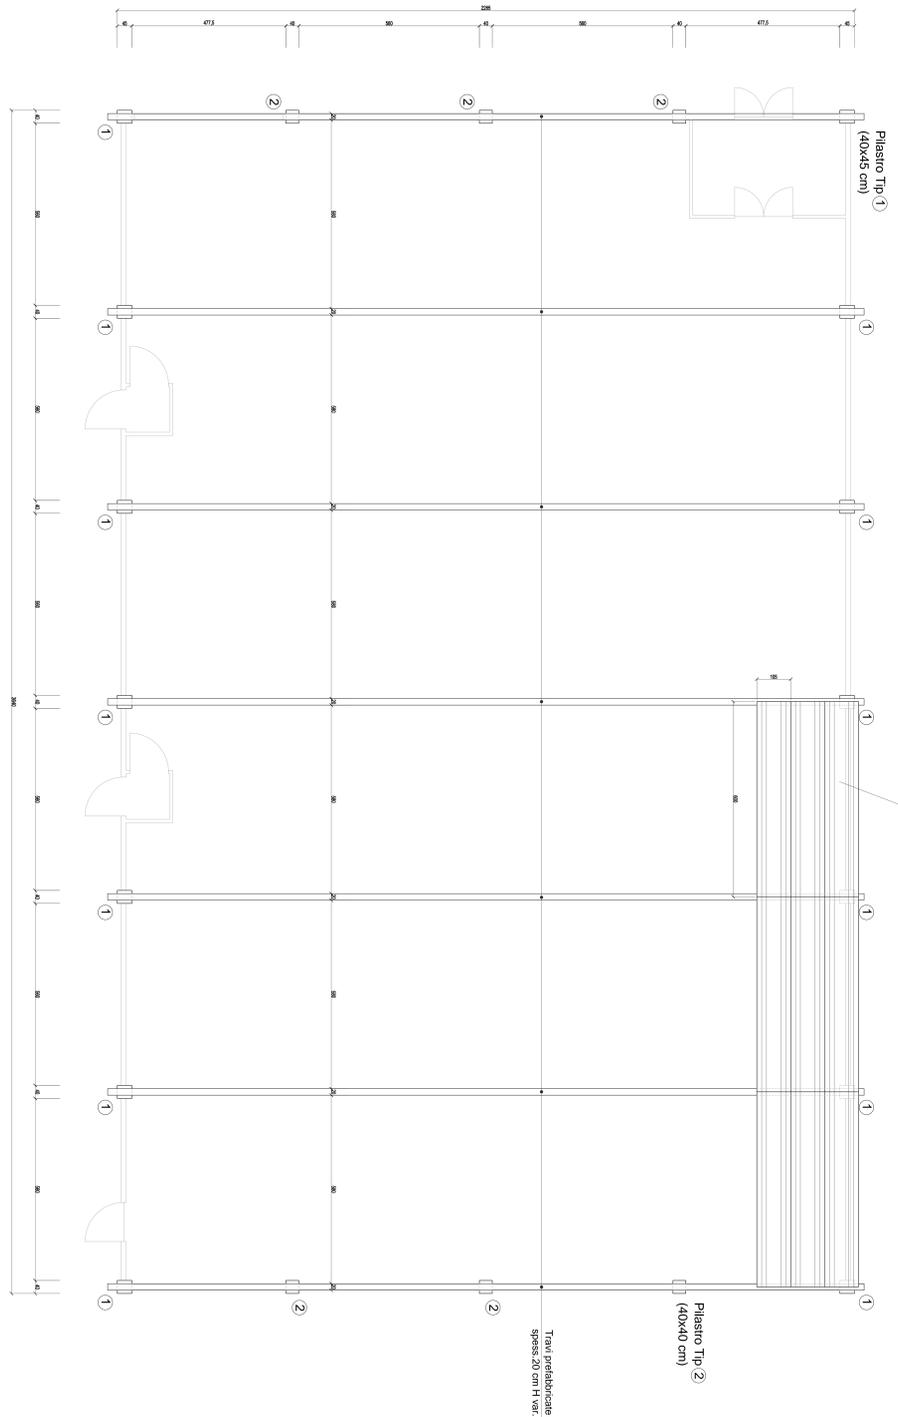







STADIO DI FATTO STRUTTURE ESISTENTI

Completato  
Scala  
1:100

Data: Aprile 2010

Tracce  
**2**