

COMUNE DI MAZZÈ

PROGETTO ESECUTIVO
INTERVENTI DI MESSA IN SICUREZZA DEI SOLAI
DELLE SCUOLE PRIMARIE COMUNALI
"E. DE AMICIS" E "G. CENA"

LUGLIO 2020

PROGETTO ESECUTIVO
INTERVENTO SCUOLA PRIMARIA COMUNALE
"E. DE AMICIS" IN TONENGO

PROGETTISTA
Arch. Francesco BO
Via Orti 18 - 10034 - Chivasso (TORINO)
Tel. 3356919266 mail: bo2000@tin.it
C.F. BOXFNC79D01E379I - P.I. 09163740013
Iscrizione Albo Architetti di Torino n.6751

TAV. 1

PROGETTISTA
DIRETTORE LAVORI
DITTA APPALTATRICE

SCUOLA PRIMARIA E. DE AMICIS - TONENGO






LEGENDA

INTERVENTO CON RETE A VISTA SU SOLAIO IN LATEROCEMENTO CON INTERASSE TRAVETTI 40 CM

INTERVENTO CON RETE A VISTA SU SOLAIO IN GETTO PIENO DI CALCESTRUZZO ARMATO

ZONA INTERDETTA A PRIMO PIANO

GLI INTERVENTI SI RIFERISCONO AI SOLAI DI COPERTURA DEI PIANI INDICATI. LA RETE ANTISFONDELLAMENTO DEVE ESSERE POSATA IN DIREZIONE ORTOGONALE ALL'ORDITURA DEL SOLAIO. L'INIZIO E LA FINE DELL'AREA PUNTUALE DI INTERVENTO DEVE SEMPRE CORRISPONDERE AD UN TRAVETTO IN C.A. O ALLA PUTRELLA IN ACCIAIO, PERTANTO IL FISSAGGIO DEI TASSELLI DEVE SEMPRE AVVENIRE SULLA STRUTTURA PORTANTE MEDIANTE UTILIZZO DI TRAPANO PRIVO DI PERCUSSIONE (MAI SUL LATERIZIO). IN CORRISPONDENZA DEI MUROI PERIMETRALI PREVEDERE GLI ANCORAGGI D'ANGOLO. LE QUOTE RIFERITE AI PUNTI DI INTERVENTO SONO DA INTENDERSI COME INDICATIVE, IL TRACCIAMENTO PRECISO DI INIZIO E FINE RETE SARÀ EFFETTUATO IN CANTIERE DURANTE I LAVORI SULLA BASE DI QUANTO SOPRA, RIMANGONO VALIDE LE SUPERFICI DI INTERVENTO DESCRITTE IN DISEGNO

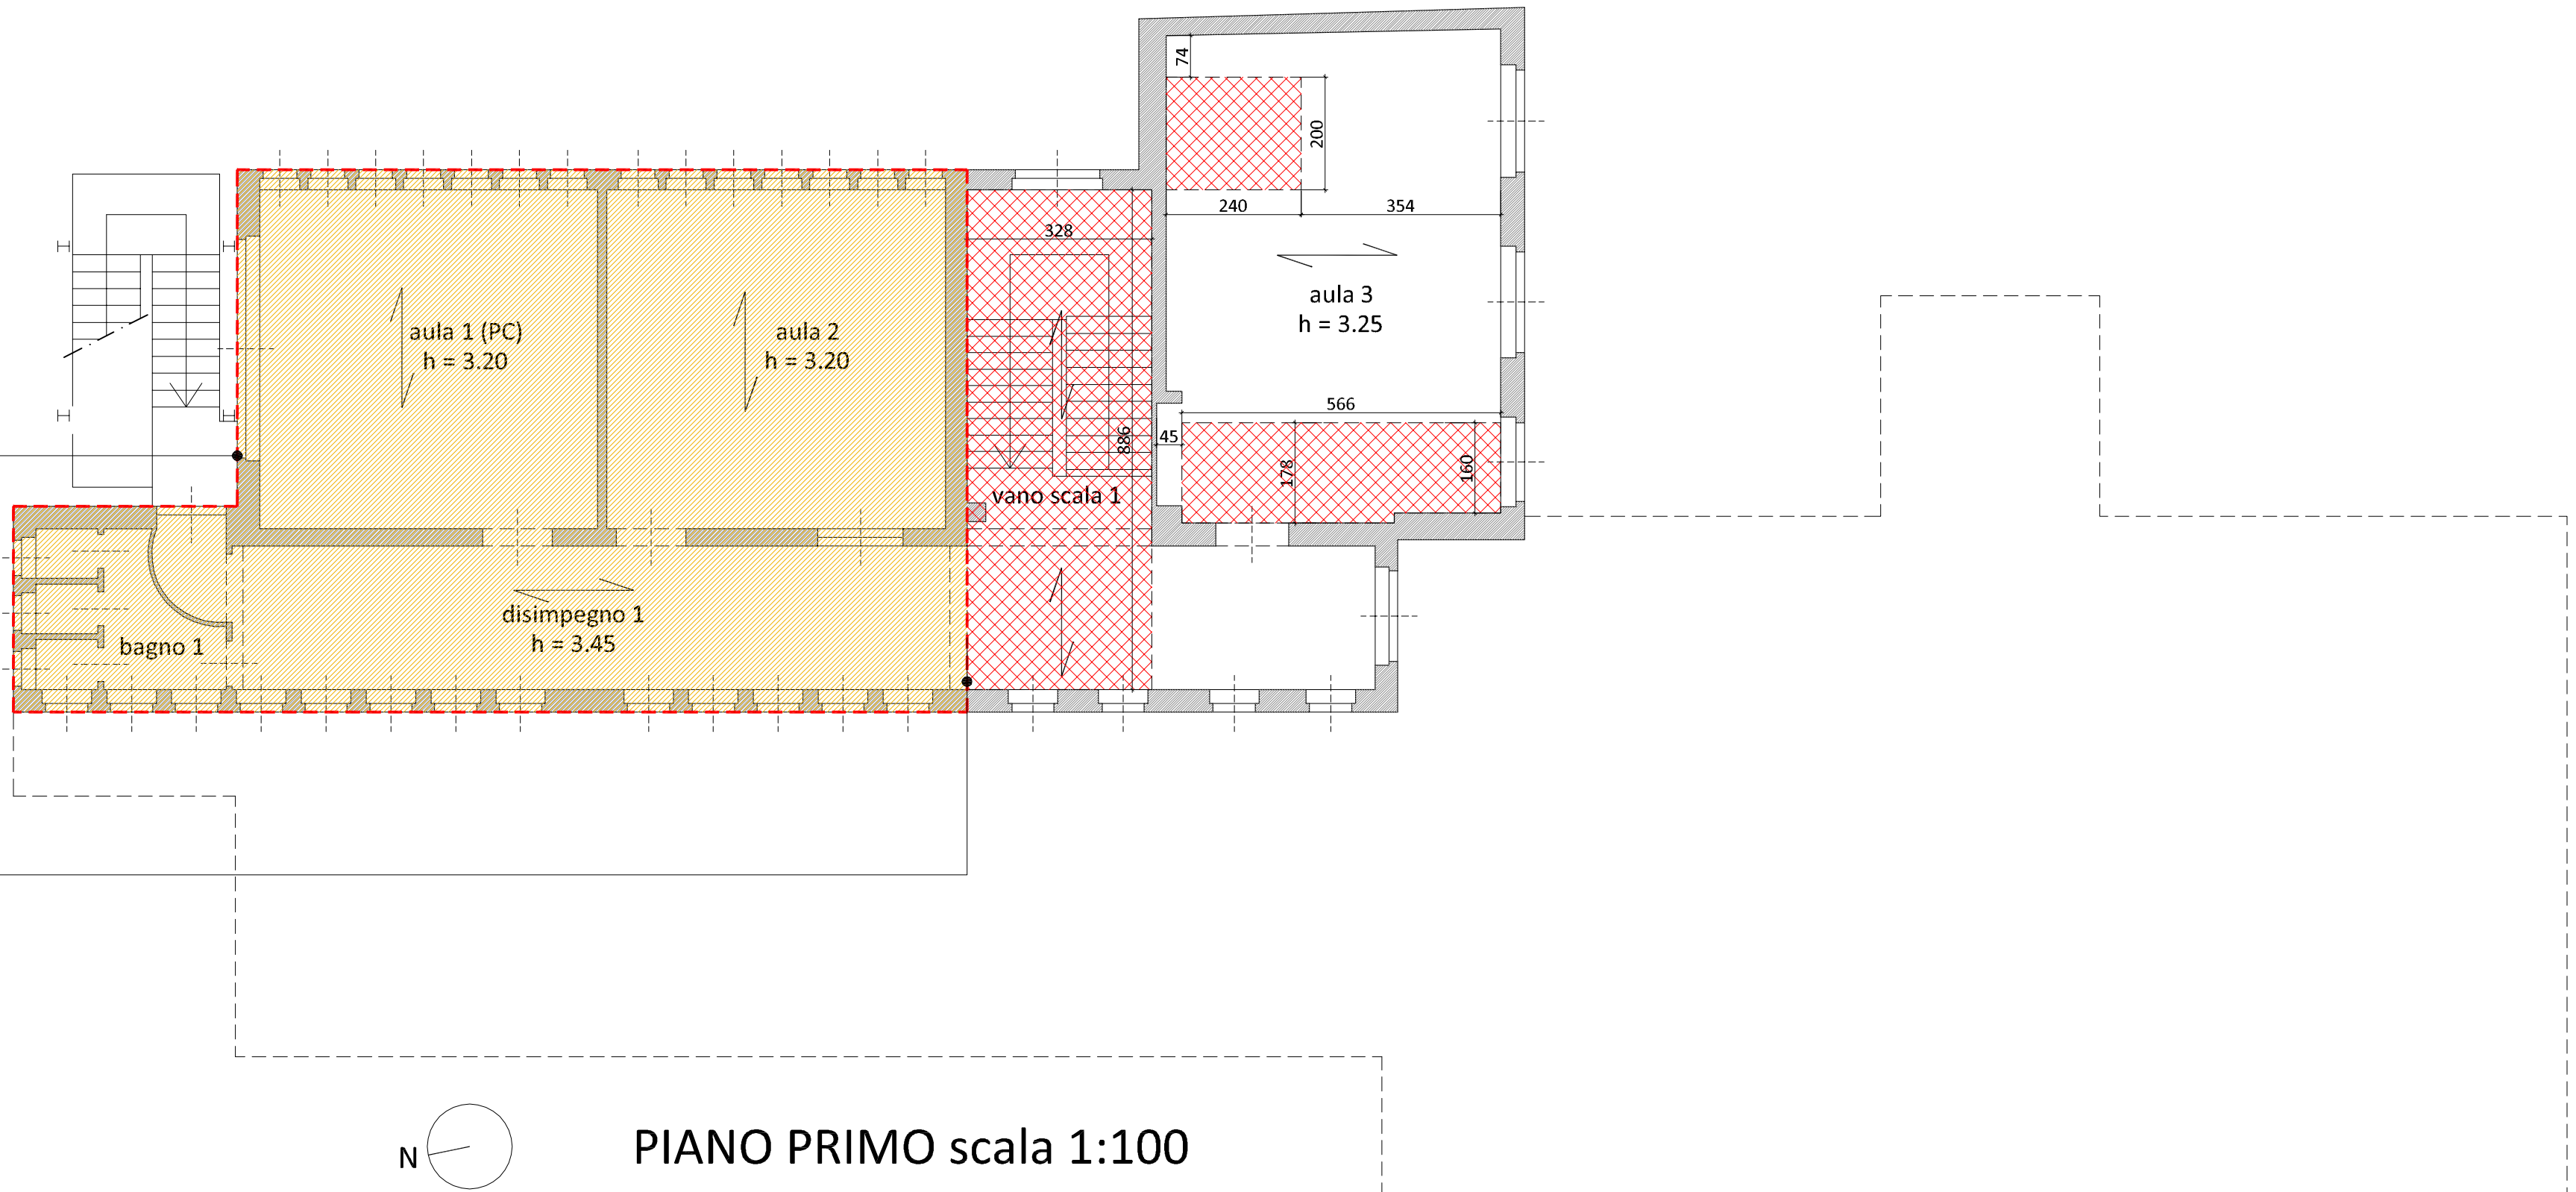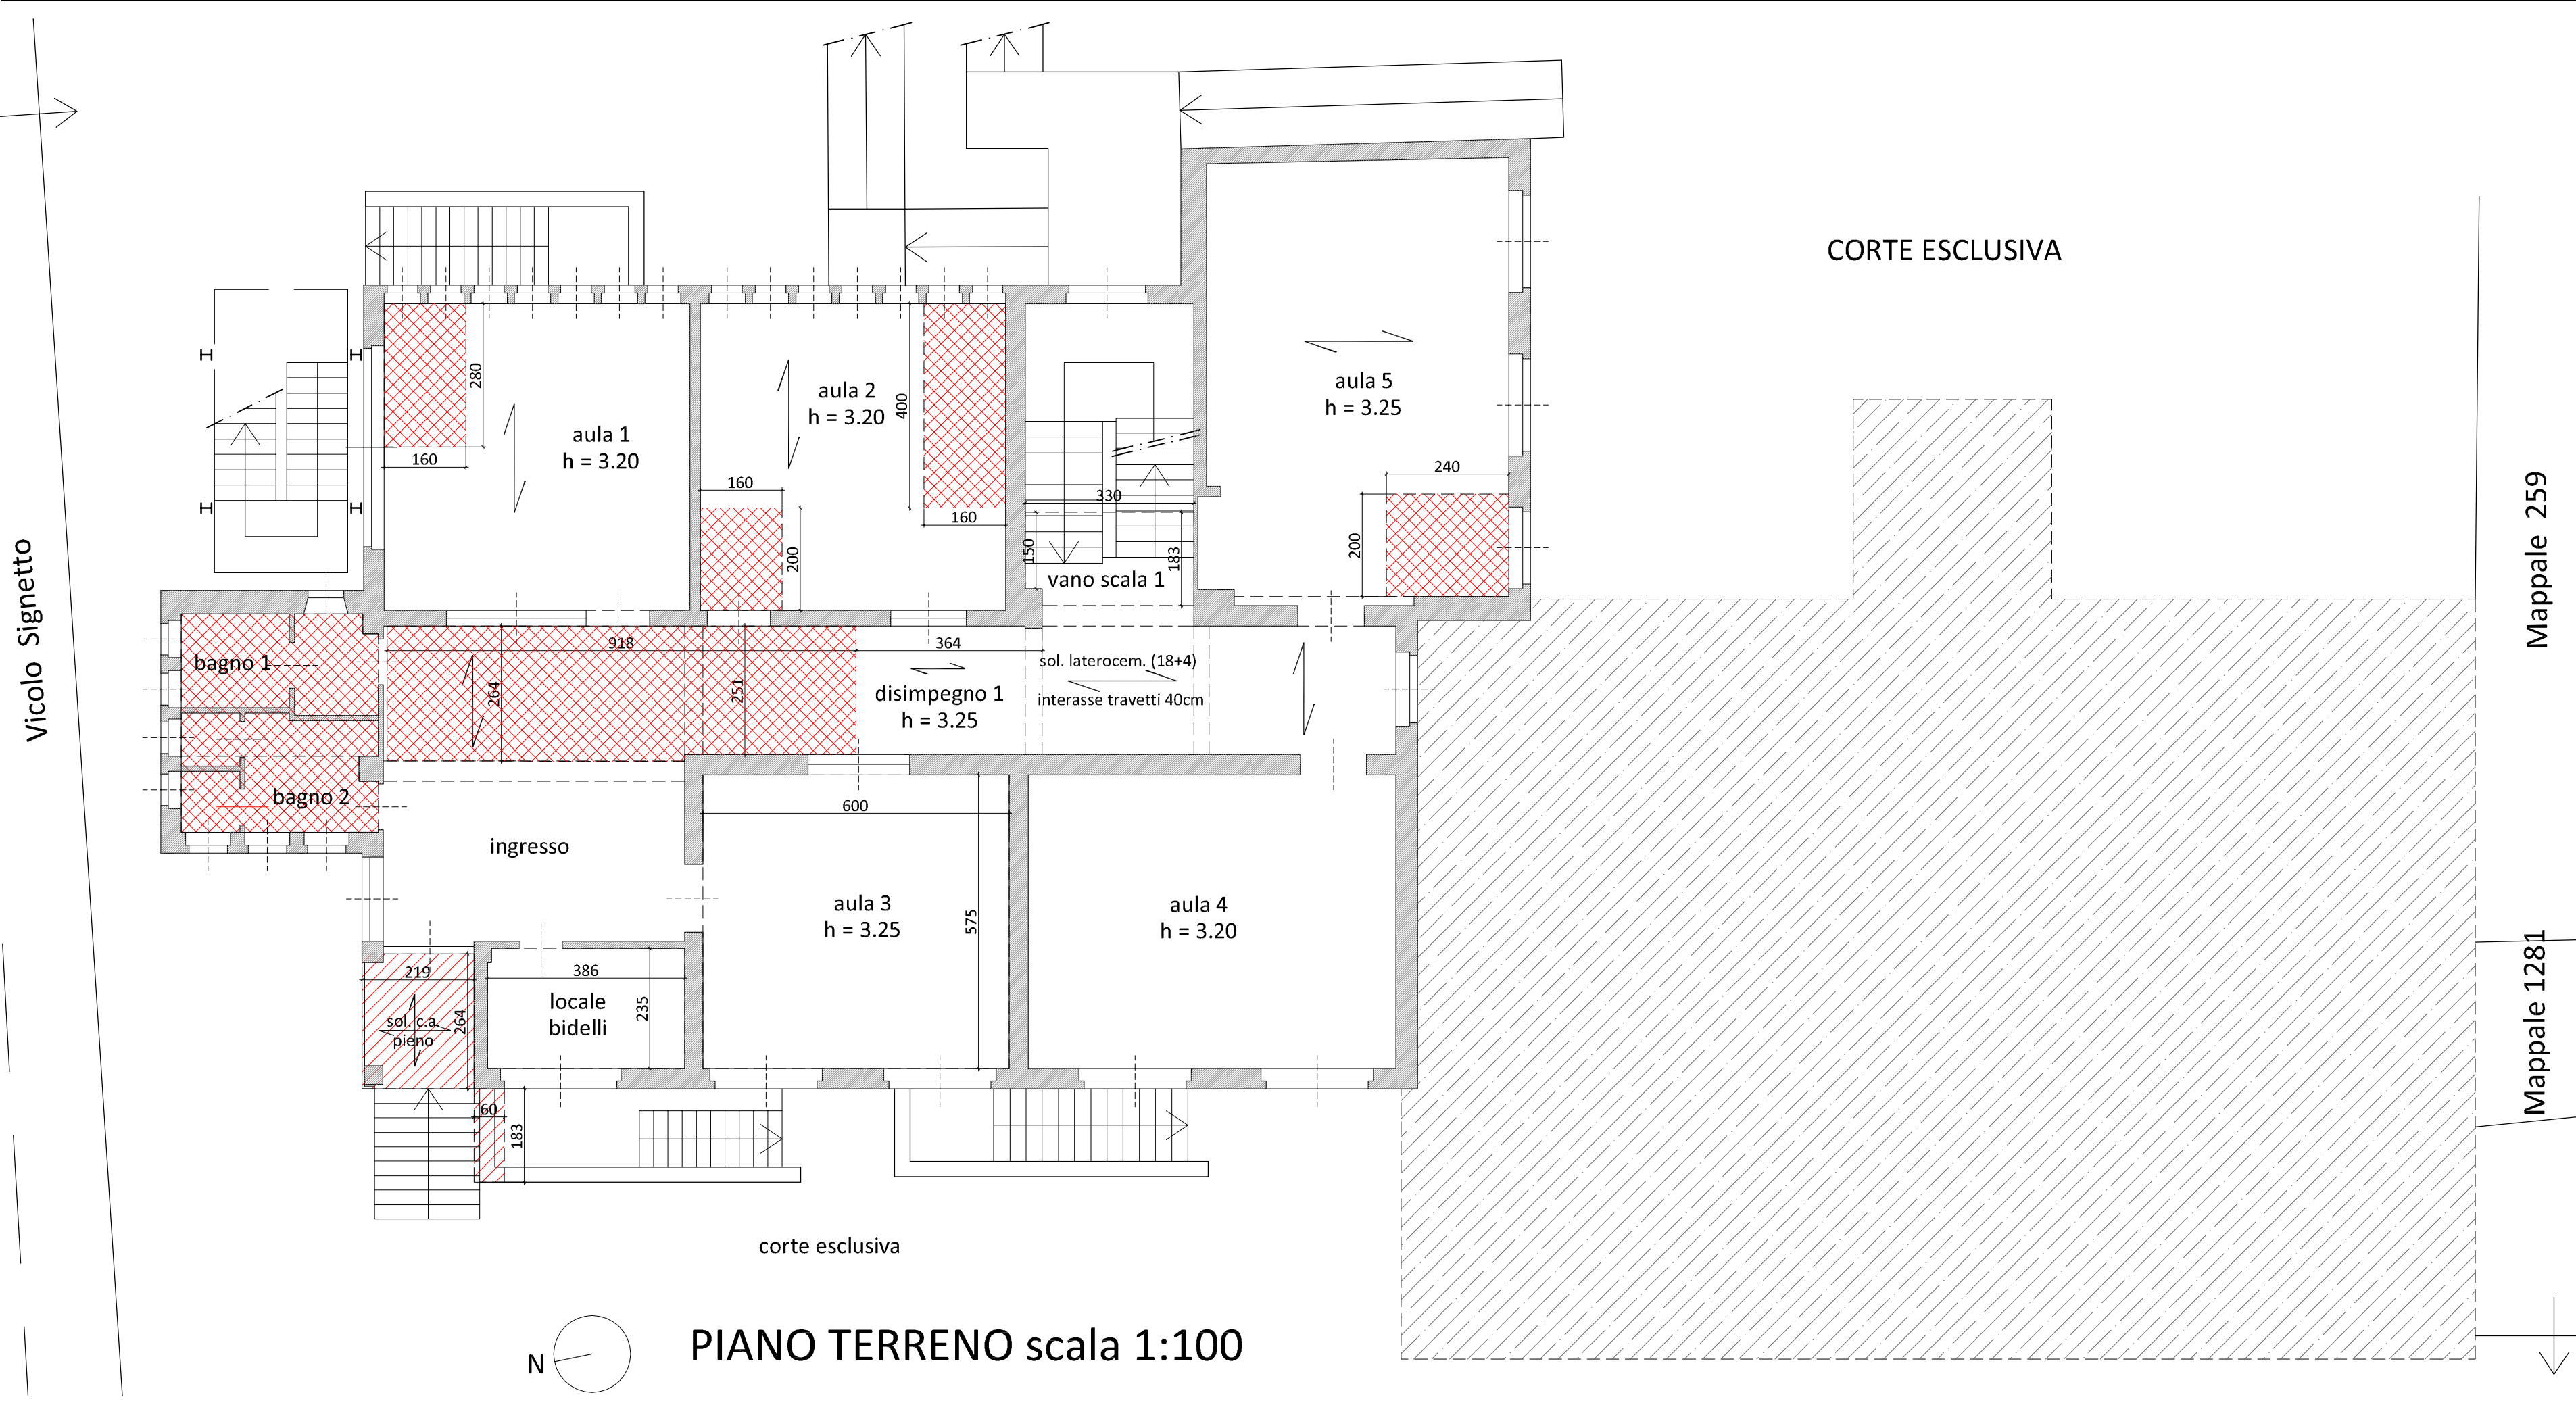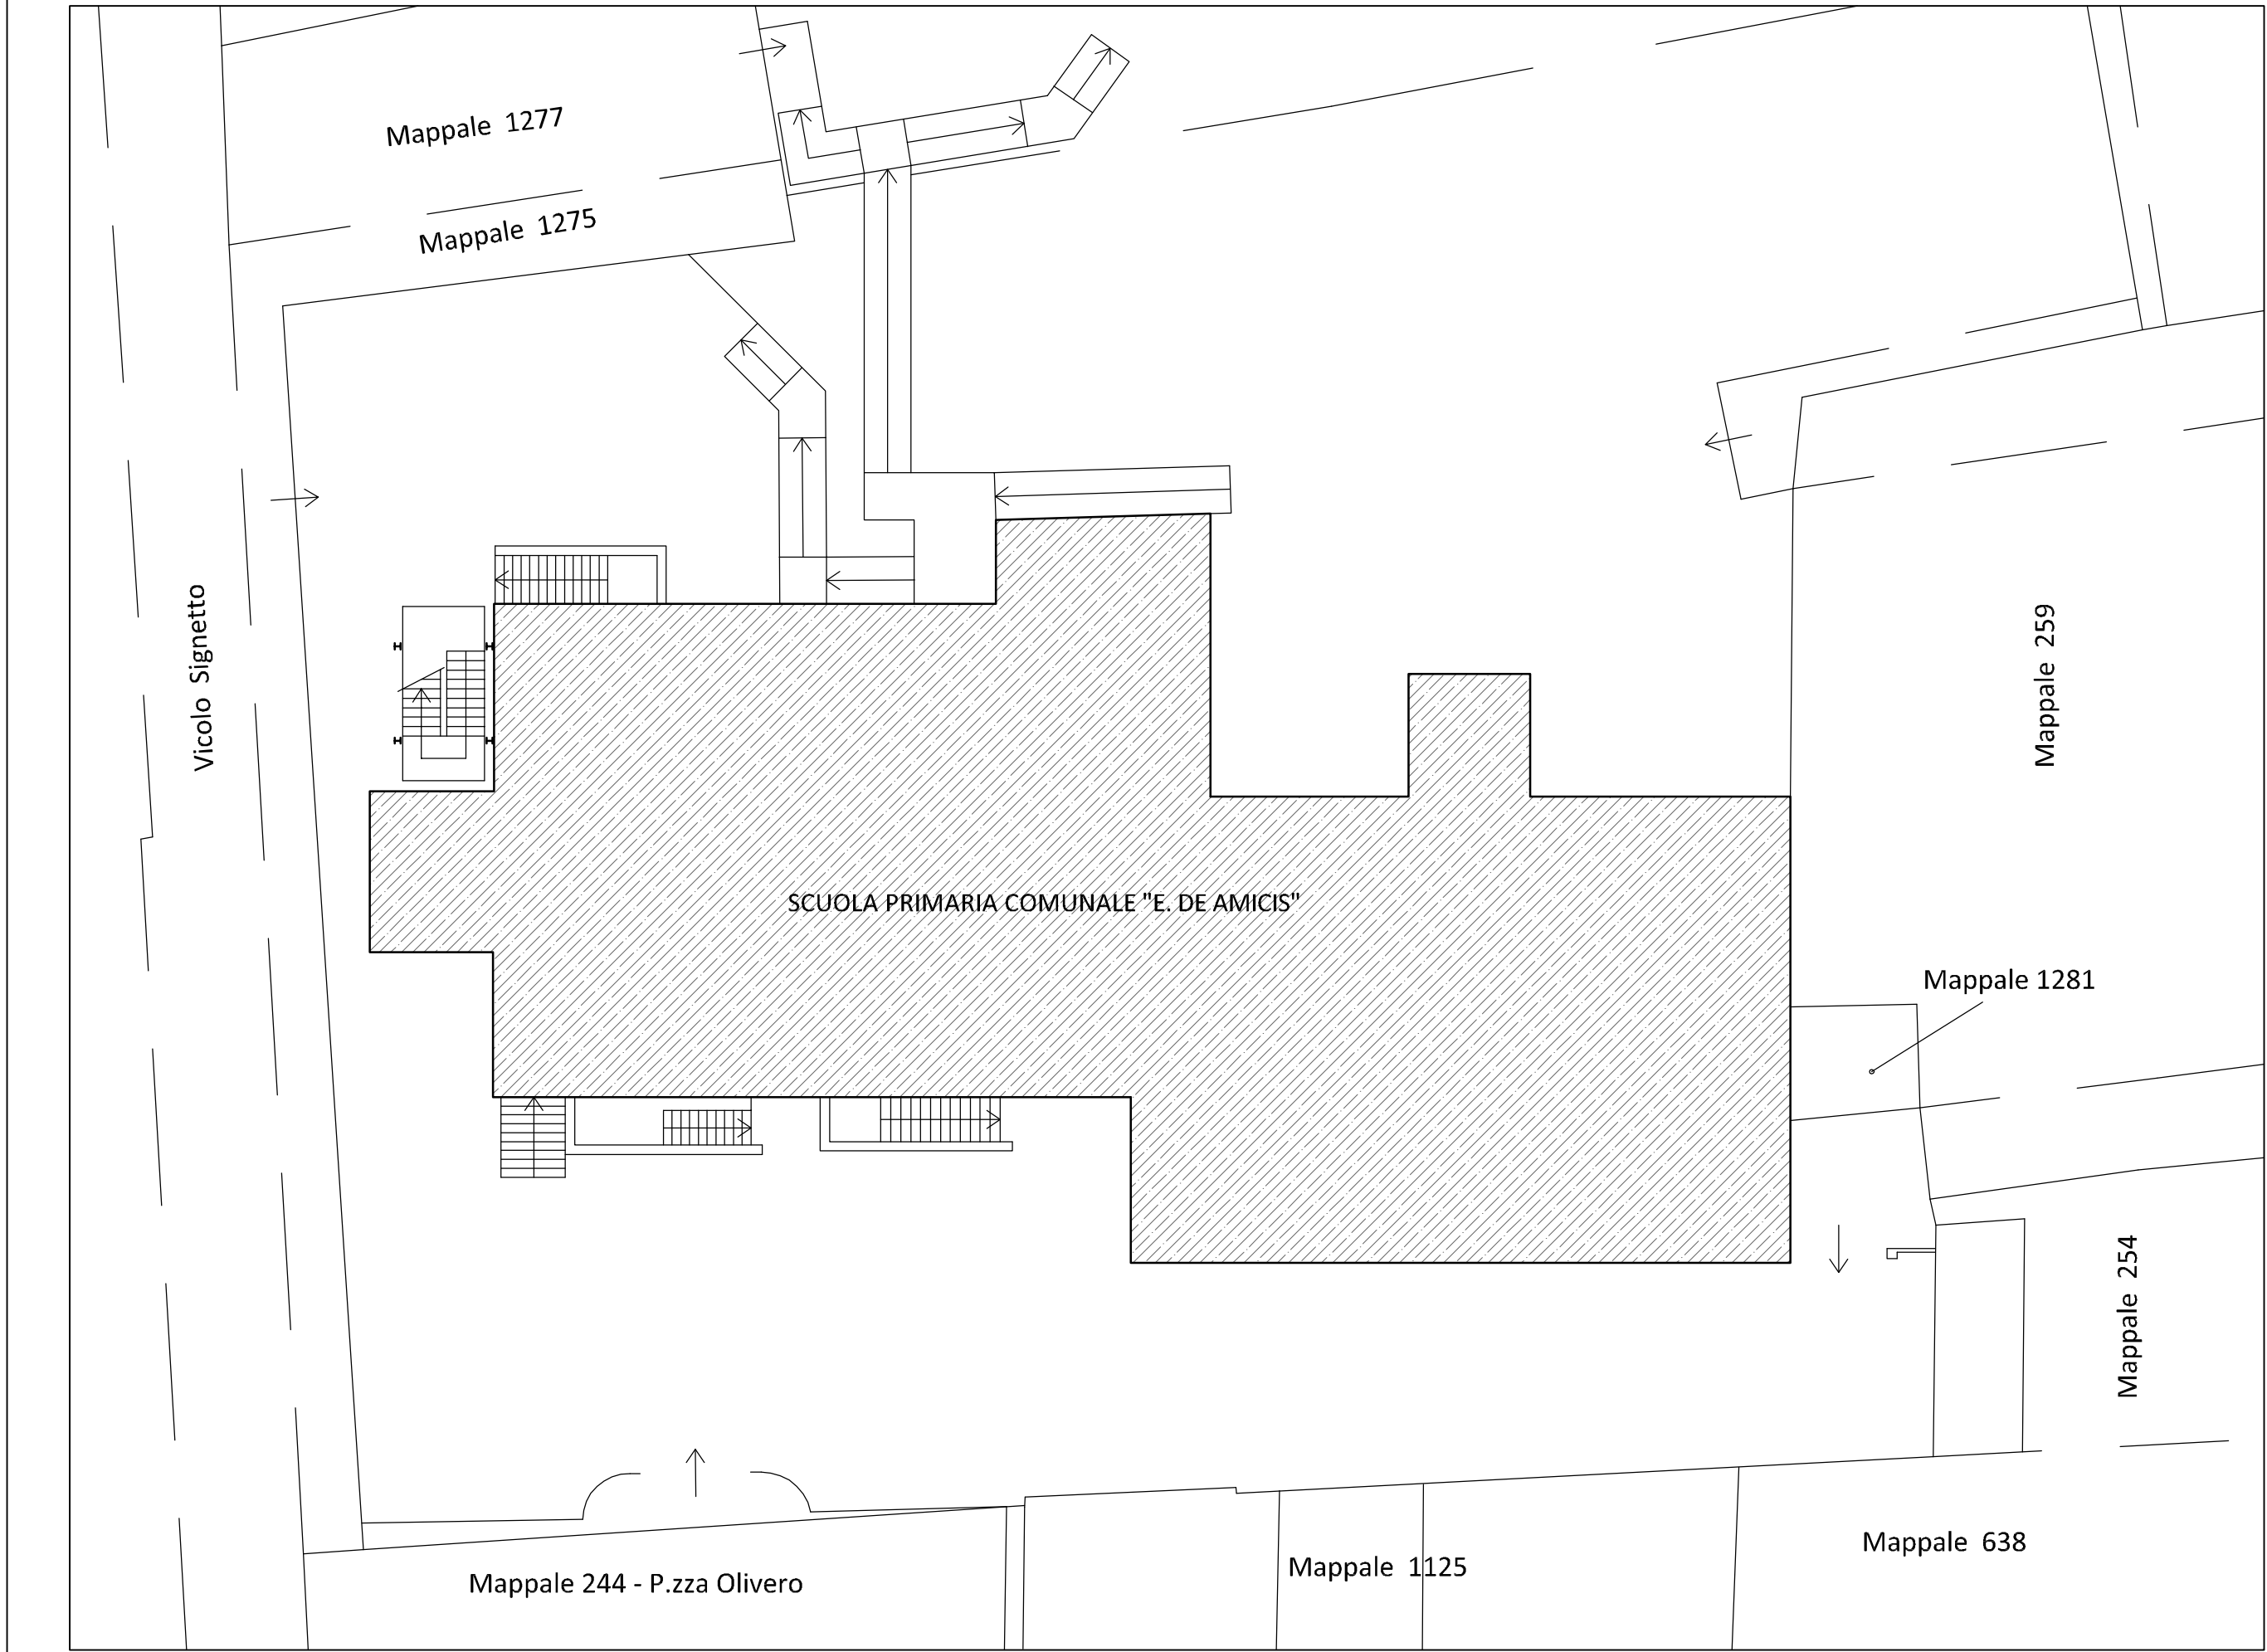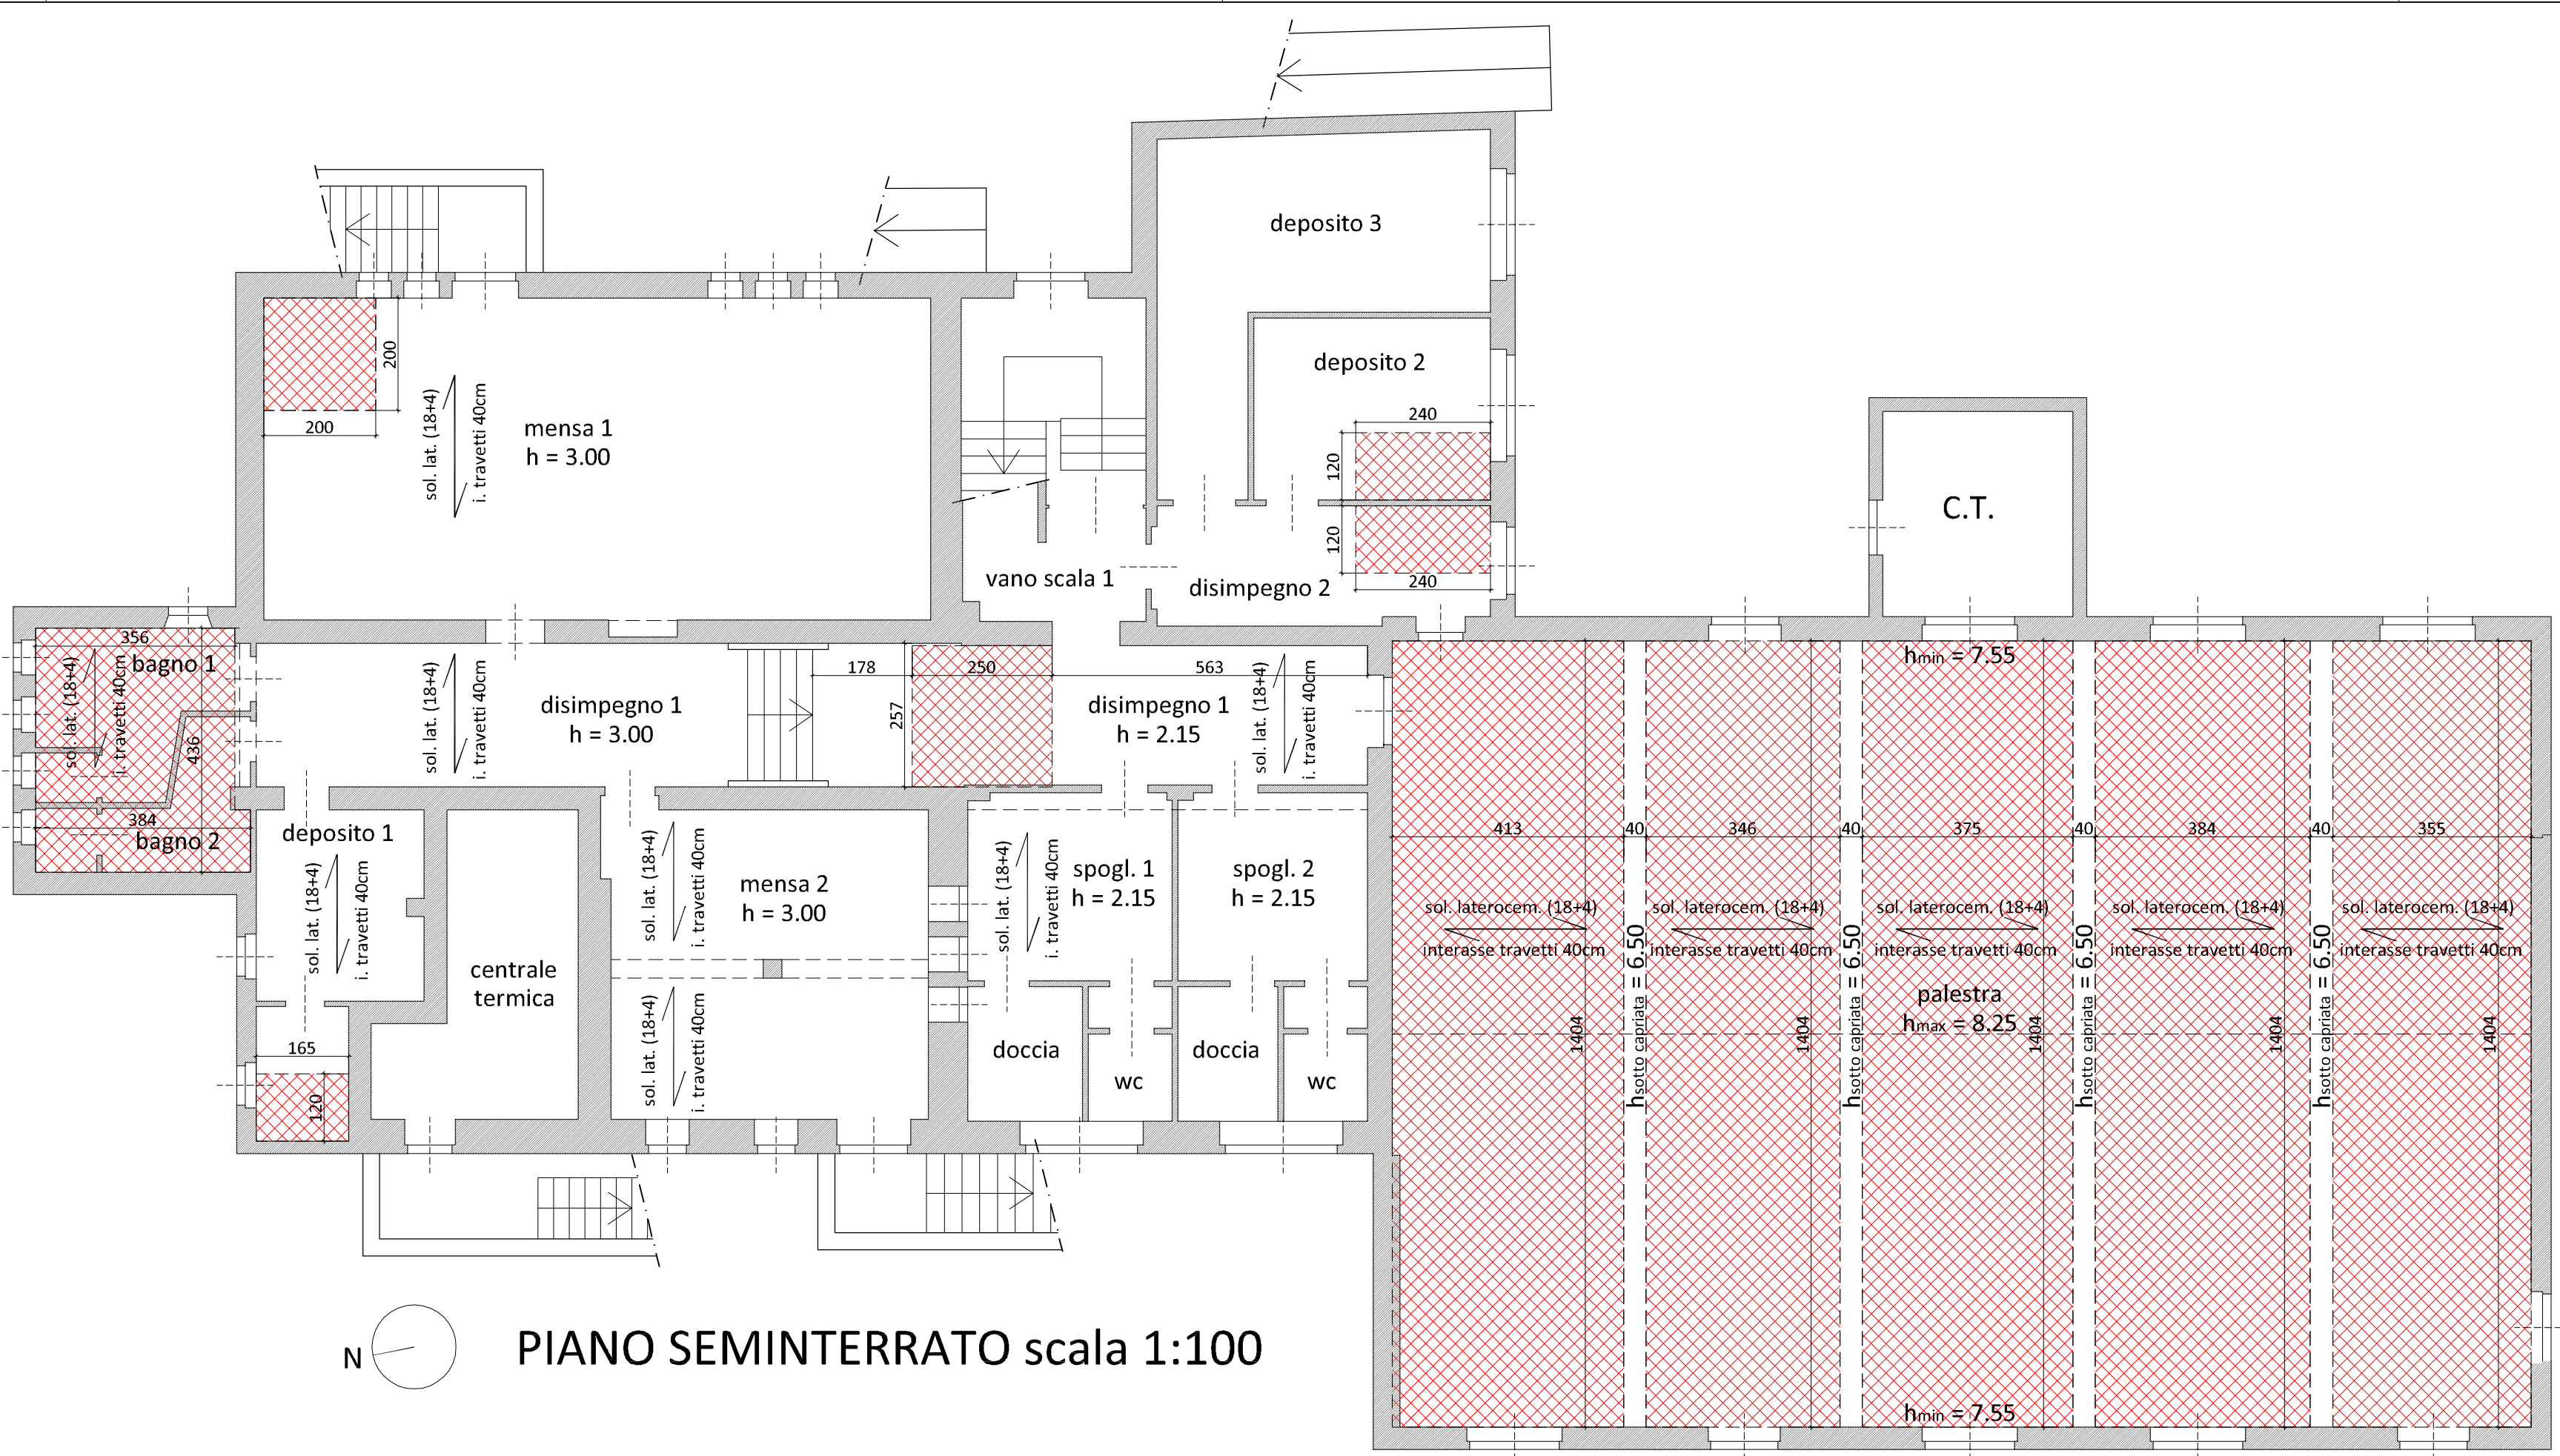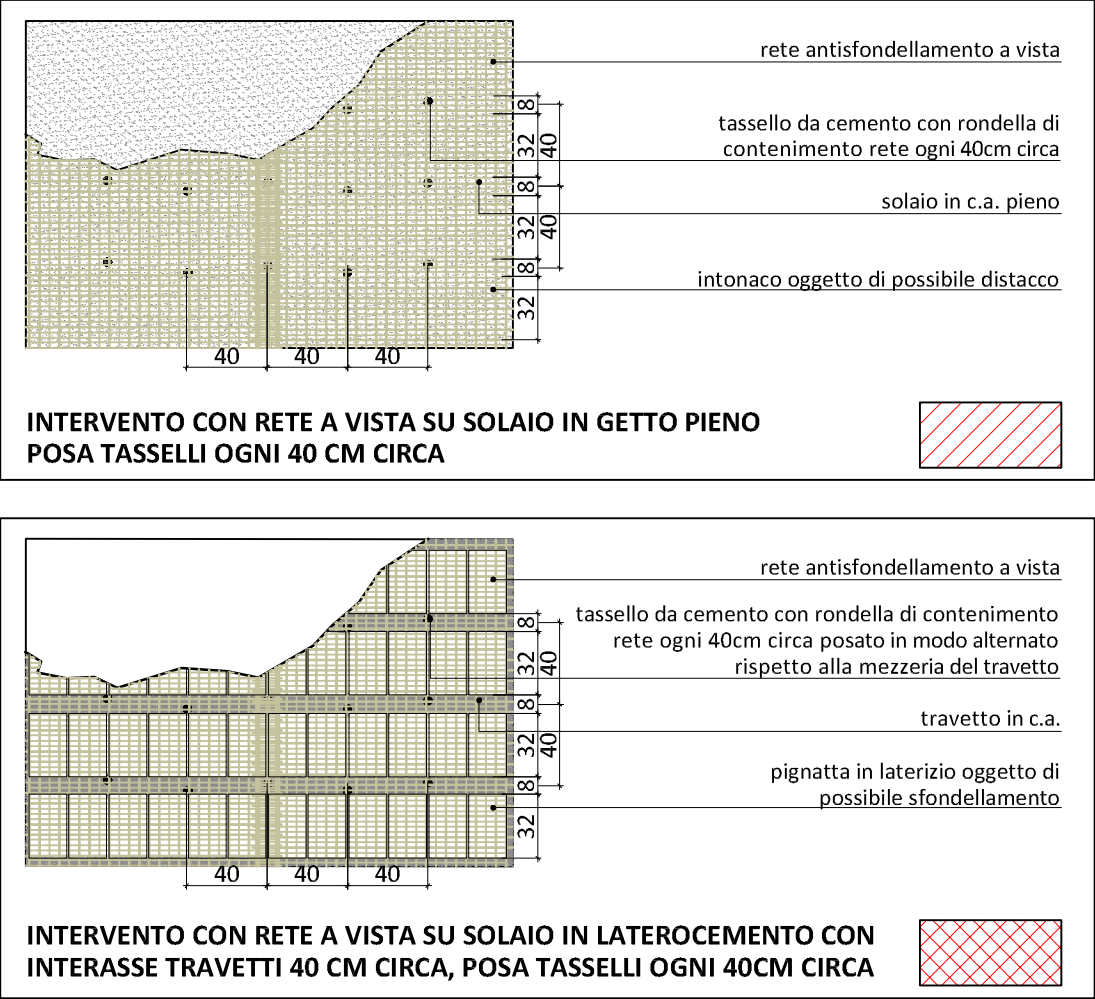

Area di piano primo non oggetto di messa in sicurezza dei solai in quanto interdetta da ordinanza del Sindaco del comune di Mazzè
È vietato l'accesso alla zona evidenziata in giallo in maniera permanente

Barriera fissa di chiusura per delimitare la zona interdetta