

REGIONE PIEMONTE
Città Metropolitana di TORINO
COMUNE DI MAZZE'

PROGETTO DI REALIZZAZIONE NUOVO
PLESSO SCOLASTICO-SCUOLA PRIMARIA

PROGETTO DEFINITIVO
Ai sensi del Dlgs 50/16 e s.m.i.

IL COMMITTENTE

IL PROGETTISTA


| | |
|---|---------------------|
| Committente: | TAVOLA N° 2 |
| Amministrazione comunale di Mazze' | SCALE VARIE |
| INQUADRAMENTO TERRITORIALE E PLANIMETRIA GENERALE con OO.UU. | DATA Luglio 2020 |

PROGETTISTA INTERNO A R C H I T E T T O
Pierluigi Sola
Piazza S. Maria Maddalena n. 2
10126 TORINO (TO) - ITALY
Tel. +39 011 4829901
Fax +39 011 4829901
E-mail: info@psolaitalia.com
SIPROBIO AL R.U.P. - A R C H I T E T T O
Luisella Piva n. 1 - CORSO COI 10070 - 00146/FAI 011-260006 - e-mail: piva@psolaitalia.com
C.F. 03677890969 - P.IVA 03677890969

PLANIMETRIA GENERALE "Polo scolastico"



PLANIMETRIA GENERALE OO.UU. scala 1:500

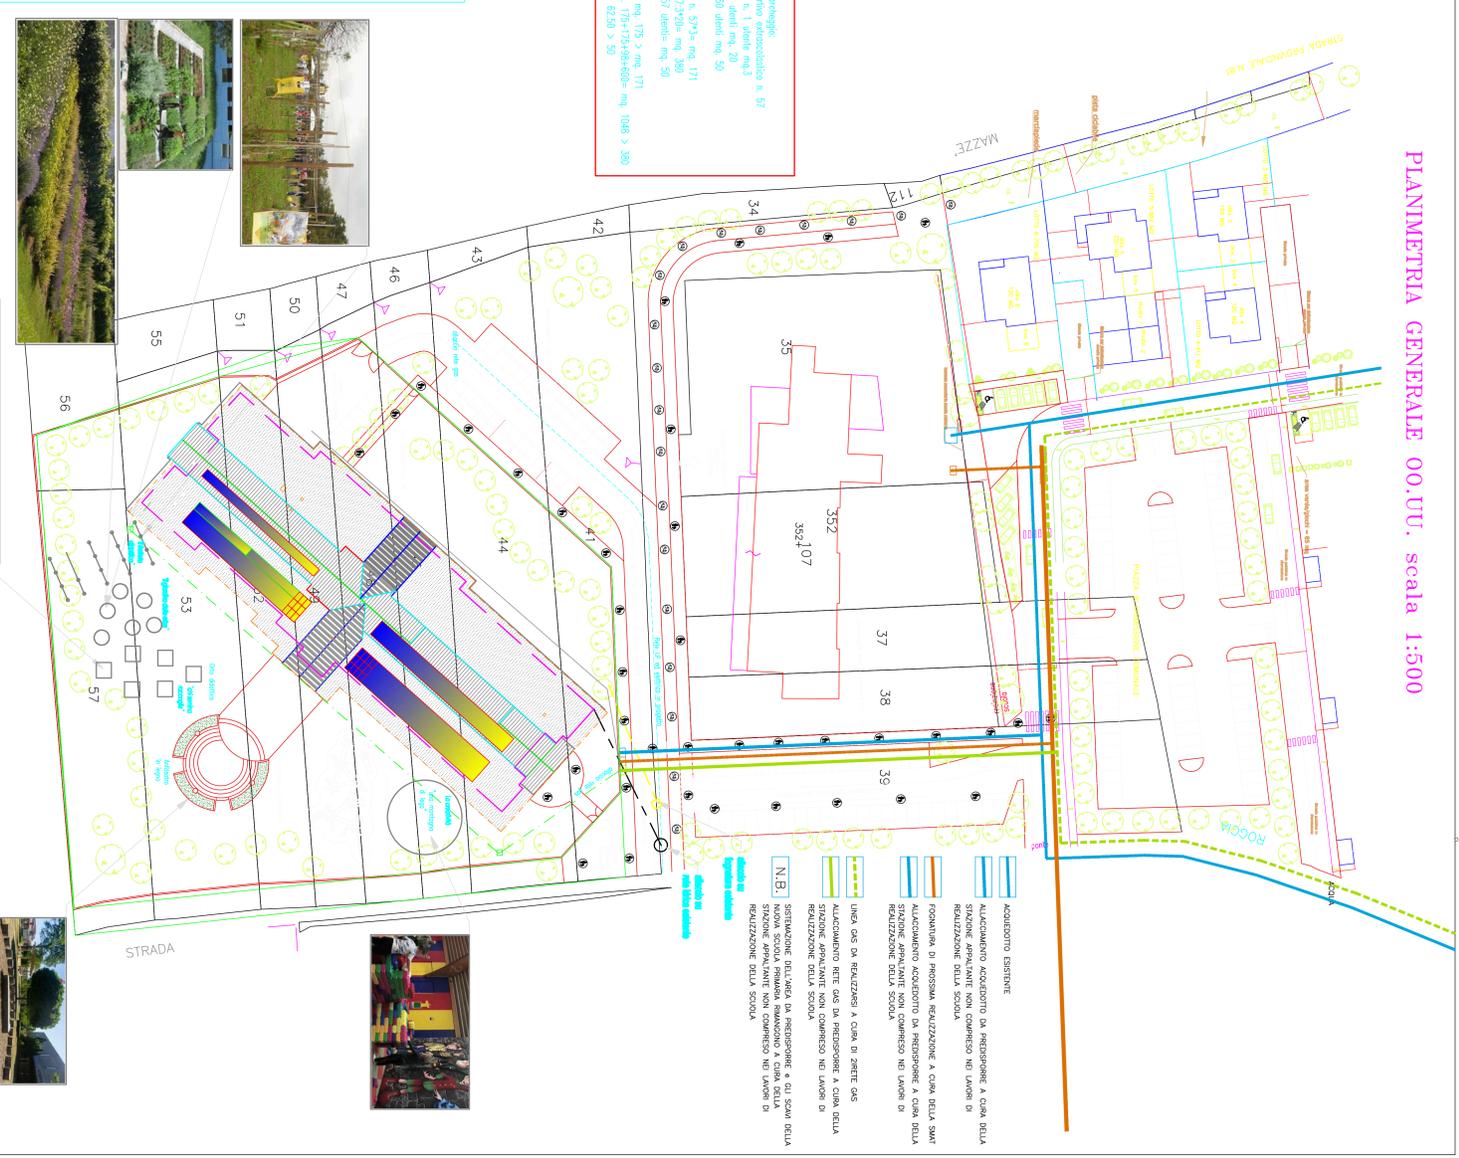

- ACQUEDOTTO ESISTENTE

NOTE CONE -

ESTRATTO P.R.G.C. scala 1:2000
Area per nuovo EDIFICIO SCOLASTICO
"S" Area a servizi - scuola dell'infanzia
coordinata E = 7.888107
N = 45.294682

