


REGIONE PIEMONTE
Città Metropolitana di TORINO
COMUNE DI MAZZE'
PROGETTO DI REALIZZAZIONE NUOVO
PLESSO SCOLASTICO-SCUOLA PRIMARIA


PROGETTO DEFINITIVO
IL COMMITTENTE IL PROGETTISTA

CONTRATTANTE: Amministrazione comunale di Mazze'	FOGLIO N° 2 SCALA 1:100 Luglio 2020

PIANTA COPERTURA CON PANNELLI FOTOVOLTAICI scala 1:100

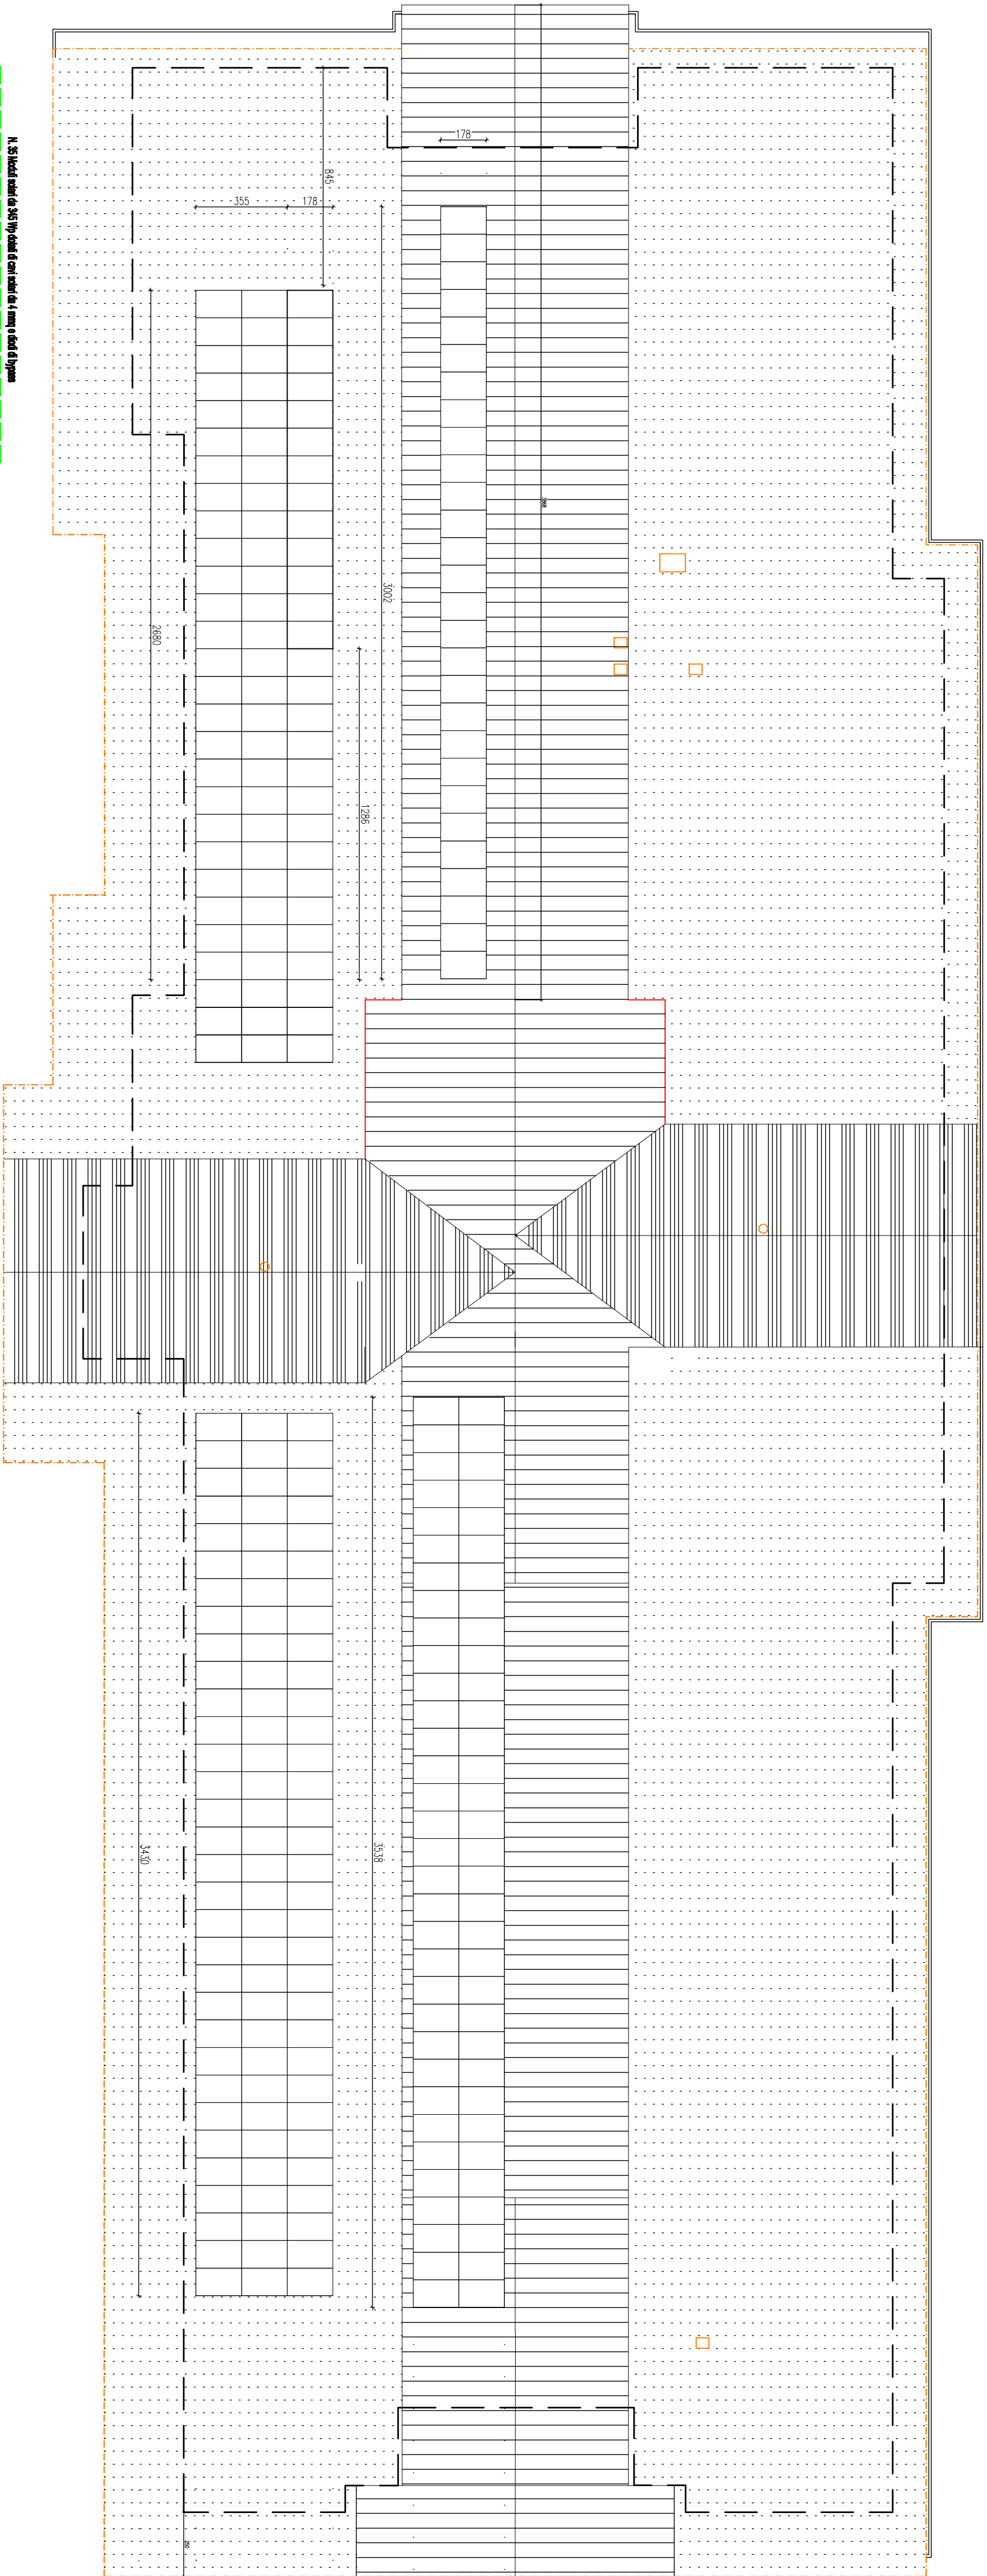


SCHEMA MULTIFILARE IMPIANTO FABBRICATO 1

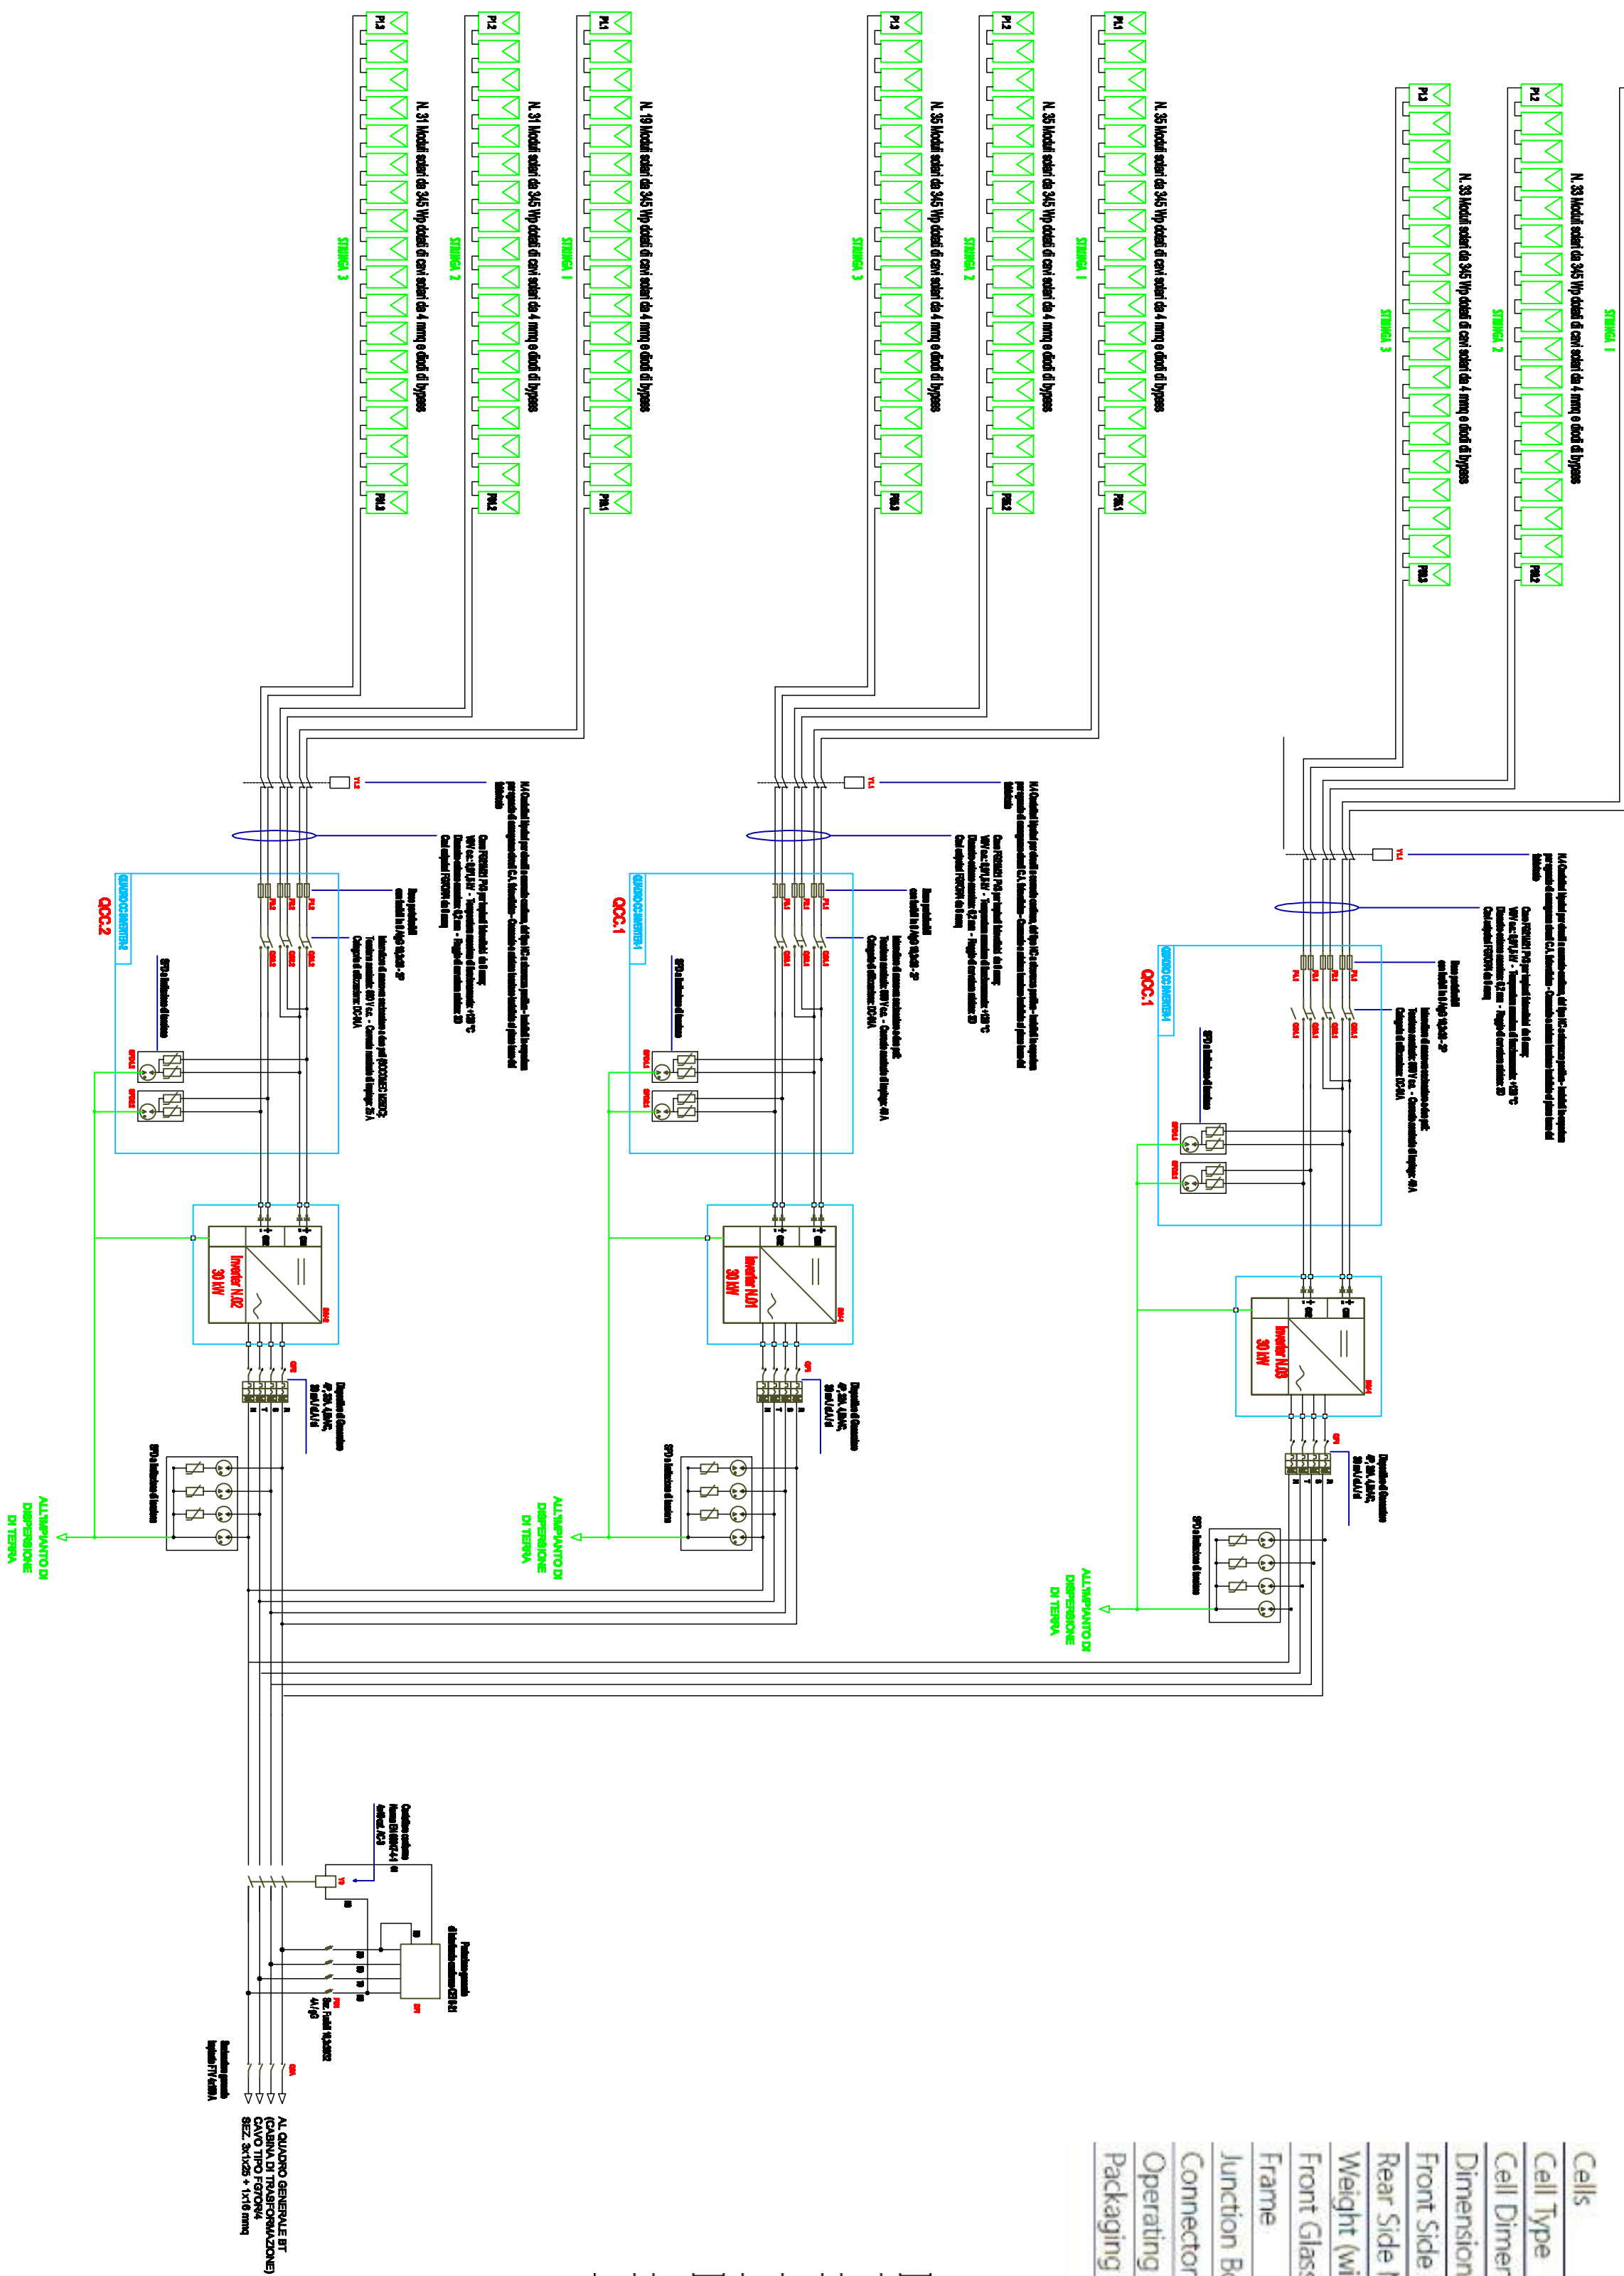

Cell	120 (6 x 20)
Cell Type	Monocrystalline PERC
Cell Dimensions	166 x 83
Dimensions (L x W x H)	1776 x 1052 x 40
Front Side Maximum Load (Snow)	5400
Rear Side Maximum Load (Wind)	2400
Weight (with Power Optimizer)	20.7
Front Glass	3.2mm, coated tempered glass
Frame	Black anodized aluminum
Junction Box	IP68, three diodes
Connector Type	MC4
Operating Temperature	-40 to +85
Packaging Information (units per pallet)	26
°C	


PROSPETTO scala 1:100

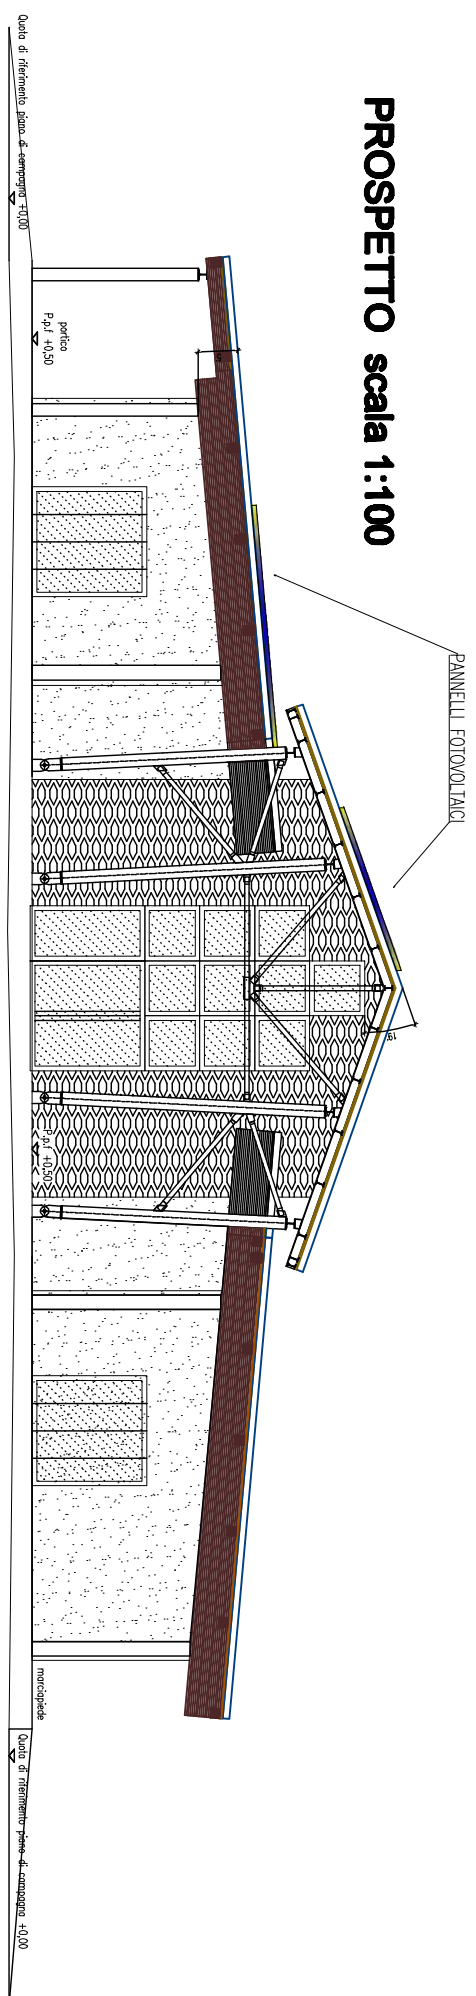

PANNELLI FOTOVOLTAICI



PARTICOLARE ELEMENTI DI FISSAGGIO

