REGIONE PIEMONTE
Città Metropolitana DI TORINO
COMUNE DI MAZZE'

PROGETTO DI REALIZZAZIONE NUOVO PLESSO SCOLASTICO-SCUOLA PRIMARIA

PROGETTO DEFINITIVO
Ai sensi del D.Lgs 50/16 e s.m.i.

IL COMMITTENTE | IL PROGETTISTA

Committente: Amministrazione comunale di Mazzè	TAVOLA N° S3 SCALA 1:50
TRACCIAMENTO LOTTO "B"	DATA Luglio 2020

PROGETTISTA INTERNO A R C H I T E T T O Arturo ANDREOL
Piazza della Repubblica n. 2 - MAZZE' (TO) 10035 tel/fax 011-9835001
e-mail: lavoripubblici@comune.mazze.to.it

SUPPORTO AL R.U.P. - A R C H I T E T T O Patrizia BAIRO
Località Frera n. 1 - CORIO (TO) 10070 tel./fax 011-9290459 e-mail: patrizia.bairo@tiscali.it
C.F. BRA PRZ 70A55 L219K P.IVA 08838330010

ELENCO MATERIALI

CALCESTRUZZO (conforme alla norma UNI EN 206)	**ACCIAIO PER C.A.**
CLS MAGRO **Classe di resistenza a compressione C20/25**	**ACCIAIO IN BARRE PER GIETTI E RETI ELETTROSALDATE** **B450C (Acciaio Fe844k Controllato)** **fynom > 450 N/mmq; ftnom > 540 N/mmq** **1.15 < (ft/fy)k < 1.35; (fy/fynom)k < 1.25**
CLS PER OPERE IN FONDAZIONE E CORDOLI **Cemento tipo IV 42,5 R** **Classe di resistenza a compressione C25/30** **Dimensione massima dell'aggregato Dmax<30mm** **Classe di esposizione XC2** **Classe di consistenza S3**	**MATERIALI PER MURATURE IN POROTON**
CLS PER muri **Cemento tipo IV 42,5 R** **Classe di resistenza a compressione C25/30** **Dimensione massima dell'aggregato Dmax<30mm** **Classe di esposizione XC2** **Classe di consistenza S4**	**MATERIALI PER MURATURE** **Malta con prestazioni > M10** **POROTON SERIE P600 STRUTTURALE** **resistenza minima a compressione in direzione verticale 12 N/mm²**

ACCIAIO PER CARPENTERIA METALLICA

L'ACCIAIO STRUTTURALE (PROFILATI, LAMIERE, TUBI, ETC.), SARA' DEL TIPO S275 (per Fe 430) AVENTE LE SEGUENTI CARATTERISTICHE MINIME:
TENSIONE DI ROTTURA A TRAZIONE = > 430 N/mm²
TENSIONE DI SNERVAMENTO = > 275 N/mm²
I BULLONI PER I COLLEGAMENTI SARANNO DELLA CLASSE 8.8. (SALVO DOVE DIVERSAMENTE INDICATO)
I BULLONI PER GLI ANCORAGGI SARANNO DELLA CLASSE 8.8. (SALVO DOVE DIVERSAMENTE INDICATO)
SERRAGGIO BULLONI SECONDO NORMATIVA.
TUTTE LE SALDATURE DOVRANNO ESSERE ESEGUITE DA SALDATORI QUALIFICATI E DOVRANNO ESSERE CONFORMI ALLE NORME UNI.
SALVO DIVERSA INDICAZIONE TUTTE LE SALDATURE D'ANGOLO SARANNO CONTINUE E LO SPESSORE DELLE SALDATURE DOVRA' ESSERE PARI A 7/10 DELLO SPESSORE MINIMO DELLA PIASTRA DA SALDARE E MAI INFERIORE A 5 mm.
LE SALDATURE A COMPLETA PENETRAZIONE SARANNO DI CLASSE I.
DOVE NON DIVERSAMENTE INDICATO LE SALDATURE TRA I DIVERSI ELEMENTI STRUTTURALI SONO PREVISTE A COMPLETA PENETRAZIONE.
I CONNETTORI A PIOLO MUNITI DI TESTA (TIPO PICKL) HELBORG AVRANNO LE SEGUENTI CARATTERISTICHE: Fy=350N/mm2, Fu=450N/mm2.

NOTE E PRESCRIZIONI GENERALI

LE QUOTE ALTIMETRICHE SONO ESPRESSE IN METRI.
LE DIMENSIONI E QUOTE DEL DISEGNO SONO ESPRESSE IN CENTIMETRI, SE NON DIVERSAMENTE SPECIFICATO.
PER LE FONDAZIONI PREVEDERE UN GETTO DI PULIZIA (MAGRONE) DI ALMENO 10cm.
LA MALTA DI LIVELLAMENTO PER LE PIASTRE DI ANCORAGGIO DOVRAN' ESSERE ANTIRITIRO NON METALLICA (TIPO SIMACO 8593) DA APPLICARE A CONTATTO DELLA PIASTRA DI ACCIAIO, PREALBAGNATE, SPRUZZATE E COMPATTARE LA MALTA IN MODO DA GARANTIRE PERFETTO CONTATTO TRA PIASTRA E CALCESTRUZZO.
LE BARRE DI ARMATURA DEVONO ESSERE RIVOLTATE ALLE ESTREMITA'.
SOVRAPPORRE LE BARRE DI ARMATURA PER ALMENO 40 DIAMETRI, SE NON DIVERSAMENTE SPECIFICATO.
L'APPALTATORE, PRIMA DELL'ESECUZIONE DELL'OPERA, HA L'OBBLIGO DI CONTROLLARE TUTTE LE QUOTE E LE MISURE INDICATE IN QUESTO DISEGNO E DI EISEGUIRE IL RILIEVO DELLE STRUTTURE ESISTENTI E DI REDARRE LE OPPORTUNE MODIFICHE IN CASO DI DIFFORMITA'. EVENTUALI DIFFORMITA' DOVRANNO ESSERE SEGNALATE AL DIRETTORE DEI LAVORI.
PER LE FORCMETRIE NEI SOLAI E NELLE PARETI VERTICALI VEDI ELABORATI ARCHITETTONICI E IMPIANTISTICI.
PER LE OPERE IN LEGNO E LE LORO CONNESSIONI CON LA CARPENTERIA METALLICA VEDI ELABORATI ARCHITETTONICI.

COPRIFERRO PER OPERE IN C.A. (SALVO DIVERSA INDICAZIONE NEI SINGOLI ELABORATI)
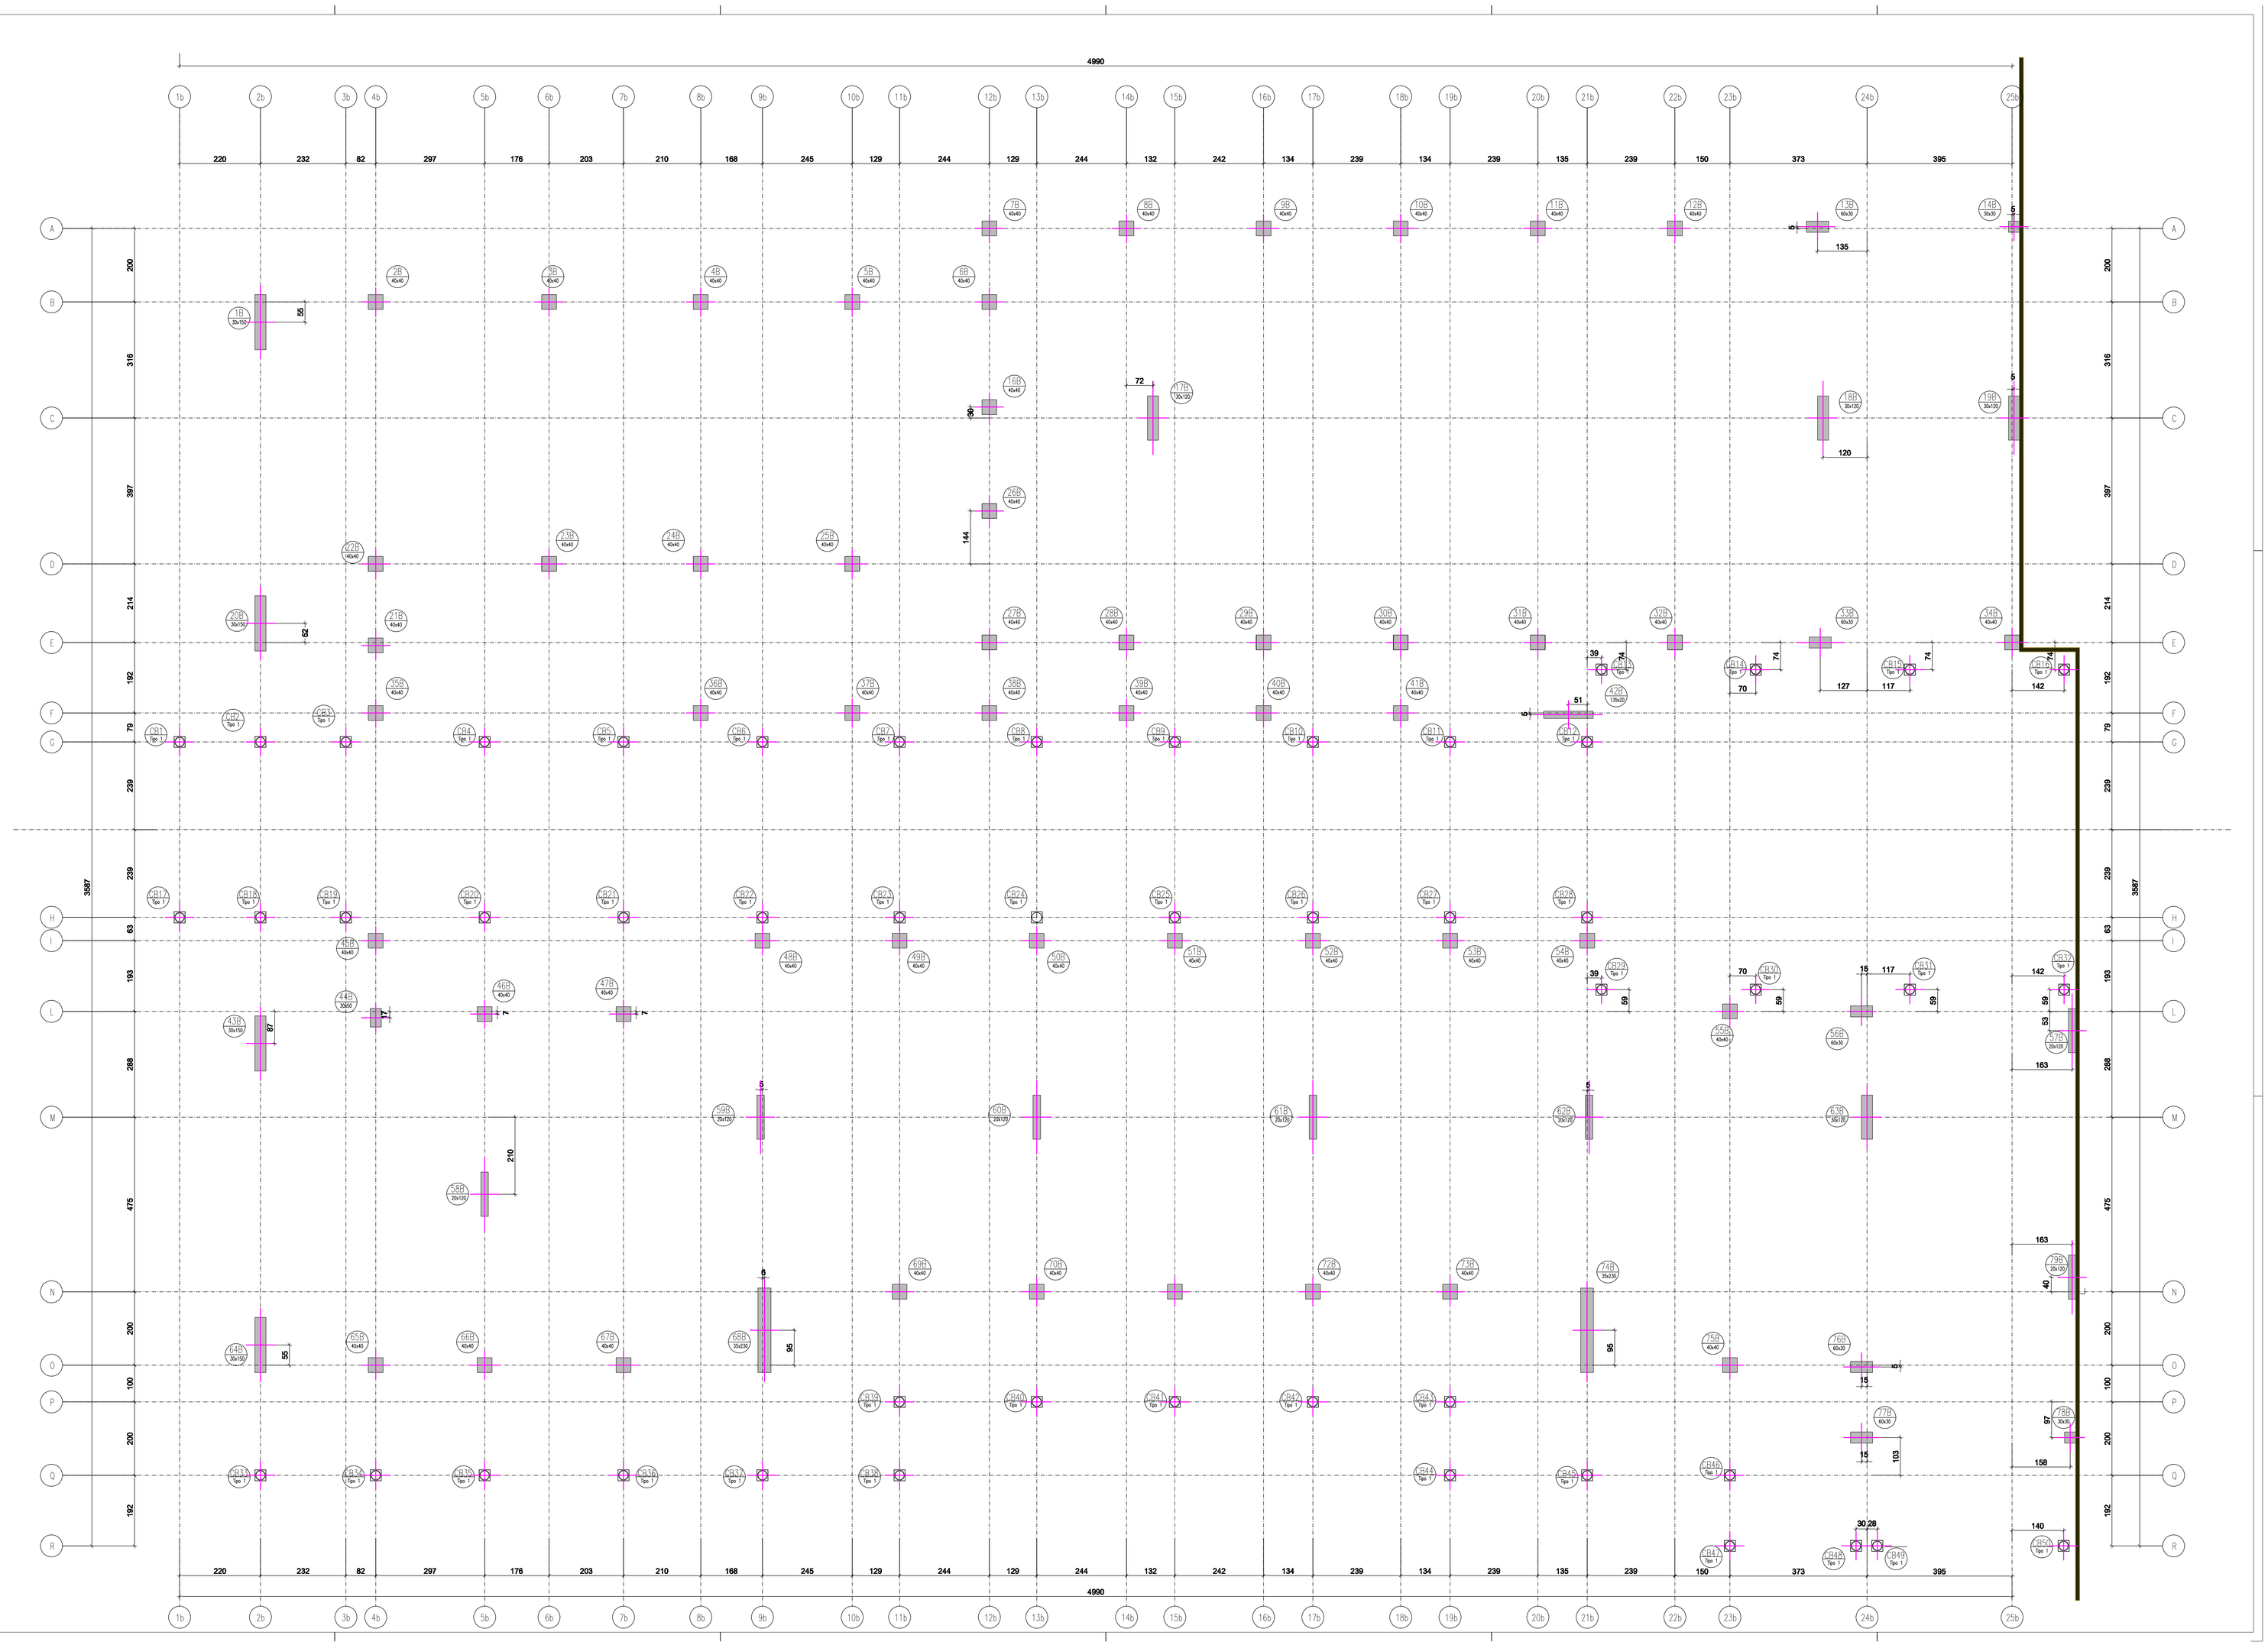
- **STRUTTURE DI FONDAZIONE ED A CONTATTO CON IL TERRENO s=4.0cm**
- **STRUTTURE FUORI TERRA E MURI DI SOSTEGNO s=4.0cm**
- **BOLETTE IN C.A. s=3.0cm da asse ferro**