REGIONE PIEMONTE
Città Metropolitana DI TORINO
COMUNE DI MAZZE'

PROGETTO DI REALIZZAZIONE NUOVO PLESSO SCOLASTICO-SCUOLA PRIMARIA

PROGETTO DEFINITIVO
Ai sensi del D.Lgs 50/16 e s.m.i.

IL COMMITTENTE

IL PROGETTISTA

Committente: Amministrazione comunale di Mazzè	TAVOLA S20 SCALA 1:50
CARPENTERIA COPERTURA LIGNEA LOTTO "A"	DATA Luglio 2020

PROGETTISTA INTERNO A R C H I T E T T O Arturo ANDREOL
Piazza della Repubblica n. 2 - MAZZE' (TO) 10035 tel./fax 011-9835901
e-mail: lavoripubblici@comune.mazze.to.it

SUPPORTO AL R.U.P. - A R C H I T E T T O Patrizia BAIRO
Località Frera n. 1 - CORIO (TO) 10070 tel./fax 011-9230489 e-mail: patrizia.bairo@tiscali.it
C.F. BRA PRZ 70A55 L219K P.IVA 08838330010

ELENCO MATERIALI

CALCESTRUZZO (conforme alla norma UNI EN 206)

CLS MAGRO
Classe di resistenza a compressione C20/25

CLS PER CORDOLI E SOLAI
Cemento tipo IV 42,5 R
Classe di resistenza a compressione C25/30
Dimensione massima dell'aggregato Dmax=30mm
Classe di esposizione XC1
Classe di consistenza S4

LEGNAME PER COPERTURA
Legno lamellare GL24h
collegamenti con bulloni e viti classe 8.8

ACCIAIO PER C.A.

ACCIAIO IN BARRE PER GETTI E RETI ELETTROSALDATE
B450C (Acciaio FeB44k Controllato)
fynom > 450 N/mmq; ftnom > 540 N/mmq
1.15 < (ft/fy)k < 1.35; (fy/fynom)k 1.25

MATERIALI PER MURATURE IN MATTONI PIENI E POROTON

MATERIALI PER MURATURE

Malta con prestazioni > M10

POROTON SERIE P800 STRUTTURALE
resistenza minima a compressione in direzione verticale 12 N/mm²

ACCIAIO PER CARPENTERIA METALLICA

L'ACCIAIO STRUTTURALE (PROFILATI, LAMIERE, TUBI, ETC), SARA' DEL TIPO S275 (ex Fe 430) AVENTE LE SEGUENTI CARATTERISTICHE NOMINALI:
TENSIONE DI ROTTURA A TRAZIONE = > 430 N/mm²
TENSIONE DI SNERVAMENTO = > 275 N/mm²
I BULLONI PER I COLLEGAMENTI SARANNO DELLA CLASSE 8.8. (SALVO DOVE DIVERSAMENTE INDICATO)
I BULLONI PER GLI ANCORAGGI SARANNO DELLA CLASSE 8.8. (SALVO DOVE DIVERSAMENTE INDICATO)
SERRAGGIO BULLONI SECONDO NORMATIVA.
TUTTE LE SALDATURE DOVRANNO ESSERE ESEGUITE DA SALDATORI QUALIFICATI E DOVRANNO ESSERE CONFORMI ALLE NORME UNI.
SALVO DIVERSA INDICAZIONE TUTTE LE SALDATURE D'ANGOLO SARANNO CONTINUE E LO SPESSORE DELLE SALDATURE DOVRA' ESSERE PARI A 7/10 DELLO SPESSORE MINORE DELLA PIASTRA DA SALDARE E MAI INFERIORE A 5 mm.
LE SALDATURE A COMPLETA PENETRAZIONE SARANNO DI CLASSE 1.
DOVE NON DIVERSAMENTE INDICATO LE SALDATURE TRA I DIVERSI ELEMENTI STRUTTURALI SONO PREVISTE A COMPLETA PENETRAZIONE.
I CONNETTORI A PIOLO MUNITI DI TESTA (TIPO PIOLI NELSON) AVRANNO LE SEGUENTI CARATTERISTICHE: Fy=350N/mmq, Fu=450N/mmq.

NOTE E PRESCRIZIONI GENERALI

LE QUOTE ALTIMETRICHE SONO ESPRESSE IN METRI.
LE DIMENSIONI E QUOTE DEL DISEGNO SONO ESPRESSE IN CENTIMETRI, SE NON DIVERSAMENTE SPECIFICATO.
PER LE FONDAZIONI PREVEDERE UN GETTO DI PULIZIA (MAGRONE) DI ALMENO 10cm.
LA MALTA DI LIVELLAMENTO PER LE PIASTRE DI ANCORAGGIO DOVRA' ESSERE ANTIRITIRO NON METALLICA (TIPO EMACO S55) DA MISCELARE E POSARE IN ACCORDO CON LE INDICAZIONI DEL FABBRICANTE; SPINGERE E COMPATTARE LA MALTA IN MODO DA GARANTIRE PERFETTO CONTATTO TRA PIASTRA E CALCESTRUZZO.
LE BARRE DI ARMATURA DEVONO ESSERE RISVOLTATE ALLE ESTREMITA'.
SOVRAPPORRE LE BARRE DI ARMATURA PER ALMENO 40 DIAMETRI, SE NON DIVERSAMENTE SPECIFICATO.
L'APPALTATORE, PRIMA DELL'ESECUZIONE DELL'OPERA, HA L'OBBLIGO DI CONTROLLARE TUTTE LE QUOTE E LE MISURE INDICATE IN QUESTO DISEGNO E DI ESEGUIRE IL RILIEVO DELLE STRUTTURE ESISTENTI E DI REDARRE LE OPPORTUNE MODIFICHE IN CASO DI DIFFORMITA'. EVENTUALI DIFFORMITA' DOVRANNO ESSERE SEGNALATE AL DIRETTORE DEI LAVORI.
PER LE FOROMETRIE NEI SOLAI E NELLE PARETI VERTICALI VEDI ELABORATI ARCHITETTONICI E IMPIANTISTICI.
PER LE OPERE IN LEGNO E LE LORO CONNESSIONI CON LA CARPENTERIA METALLICA VEDI ELABORATI ARCHITETTONICI.

COPRIFERRO PER OPERE IN C.A. (SALVO DIVERSA INDICAZIONE NEI SINGOLI ELABORATI)
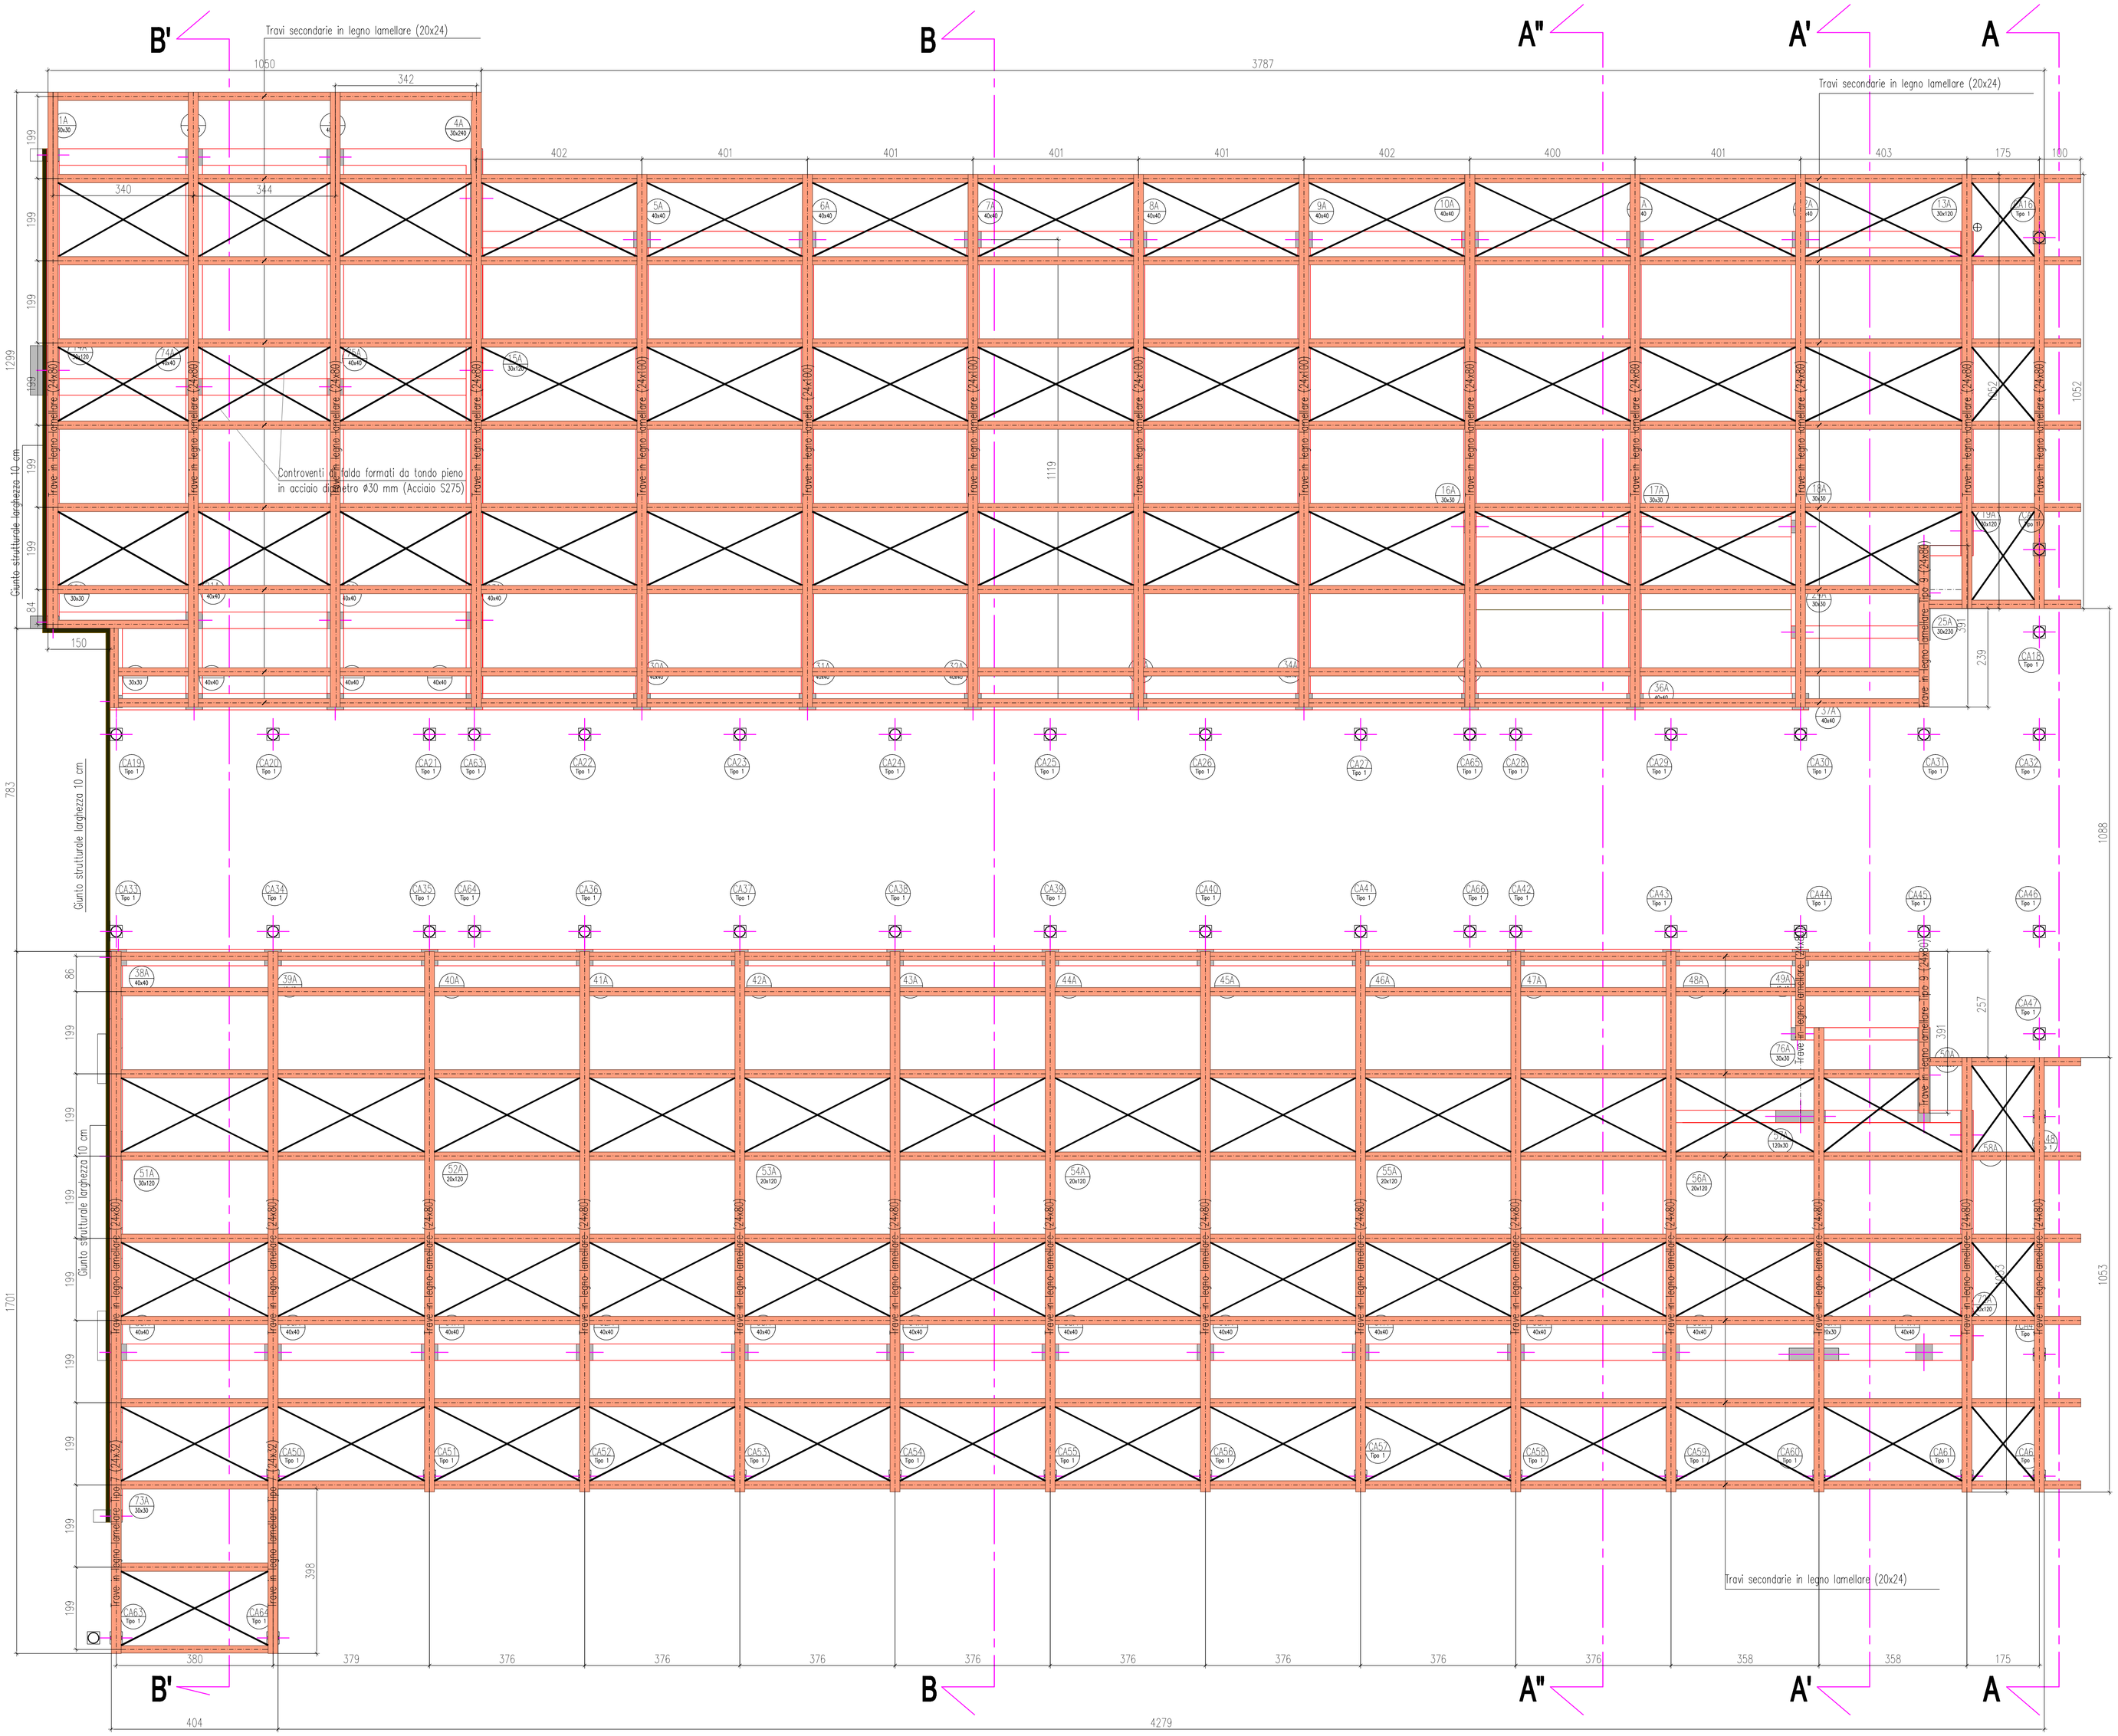
- STRUTTURE DI FONDAZIONE ED A CONTATTO CON IL TERRENO	s=4.0cm
- STRUTTURE FUORI TERRA E MURI DI SOSTEGNO	s=4.0cm
- SOLETTE IN C.A.	s=3.0cm da asse ferro