

REGIONE PIEMONTE

Città Metropolitana di Torino

COMUNE DI MAZZE'

PROGETTO DI REALIZZAZIONE NUOVO

PLESSO SCOLASTICO-SCUOLA PRIMARIA

PROGETTO DEFINITIVO

















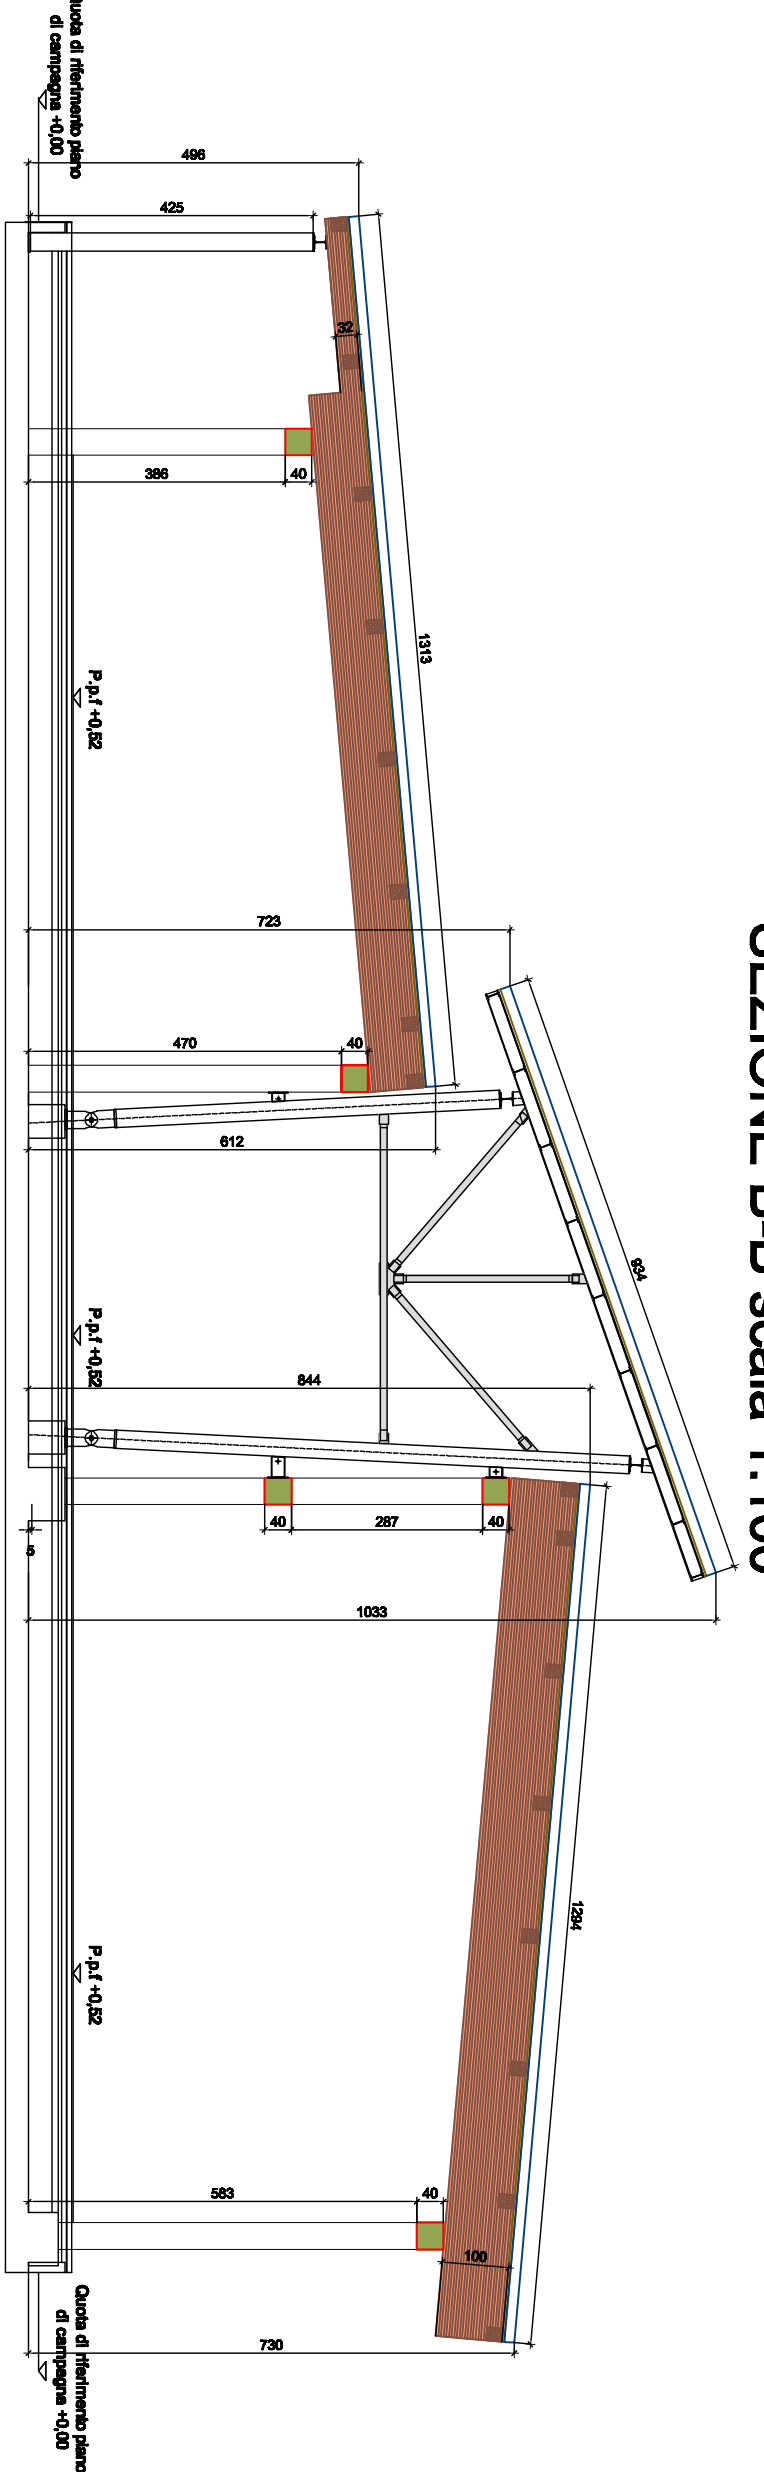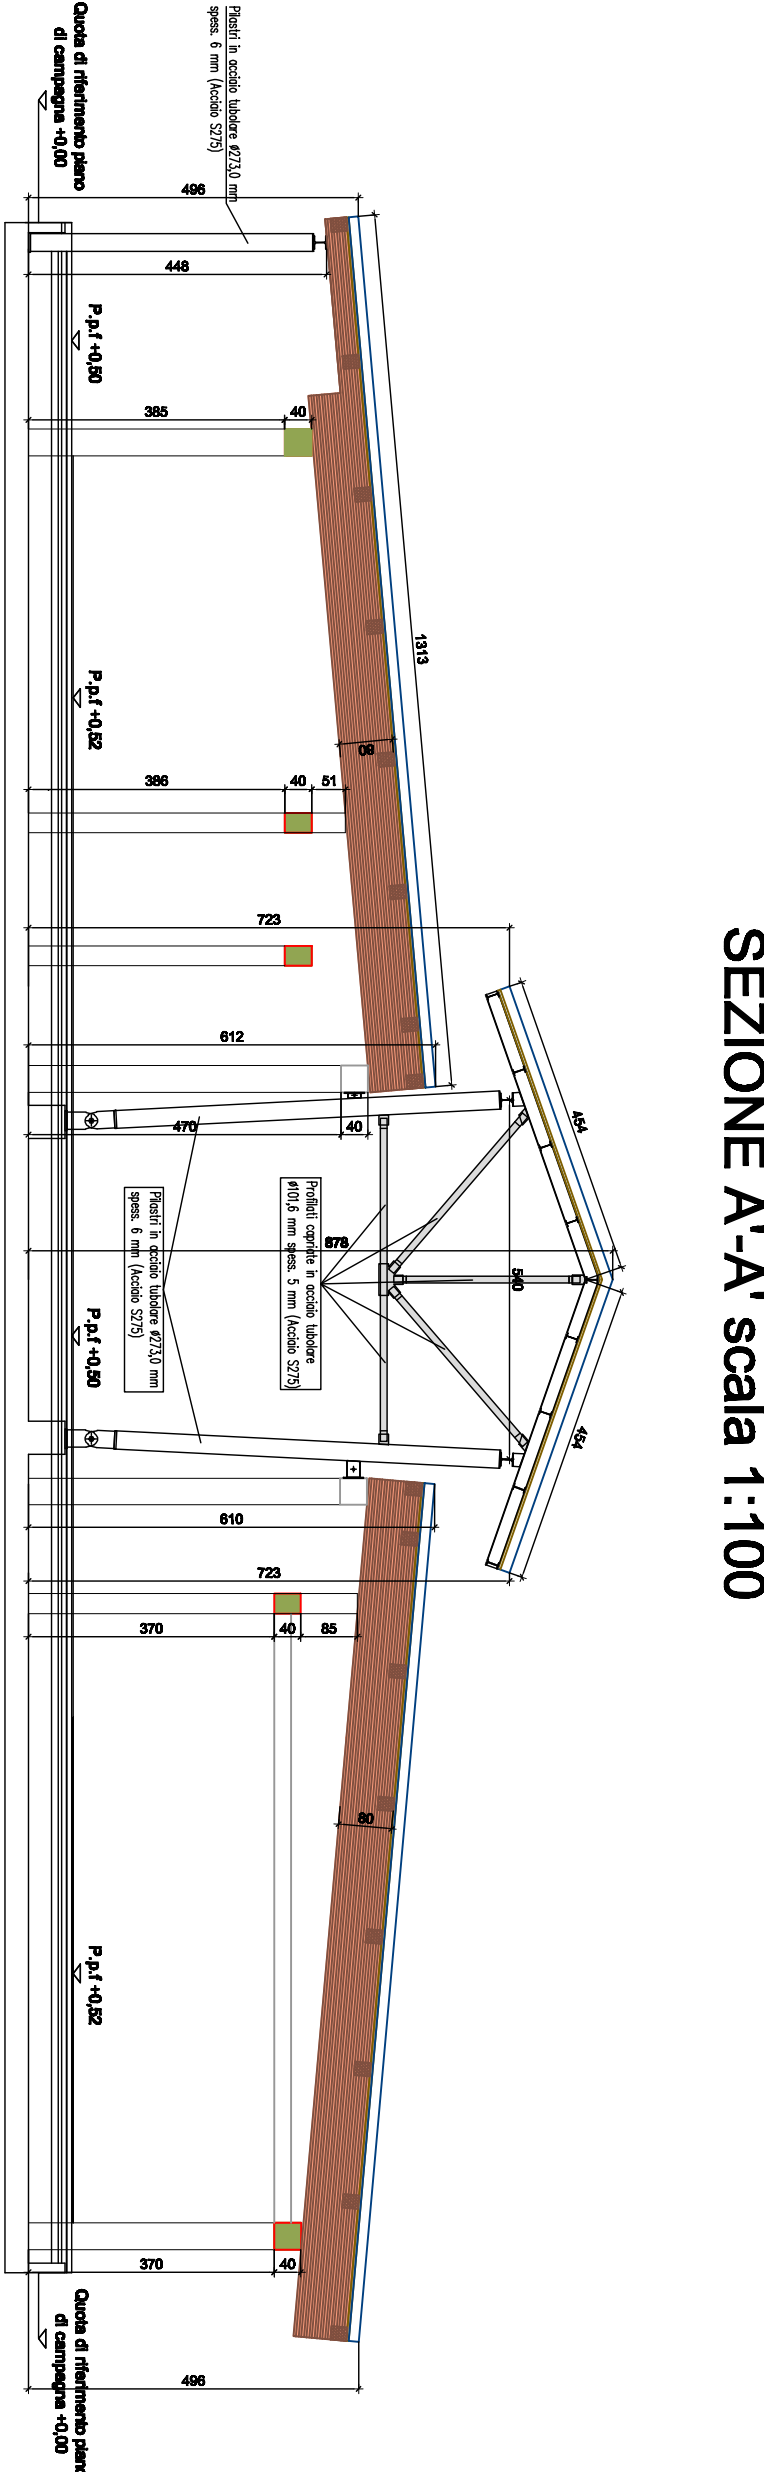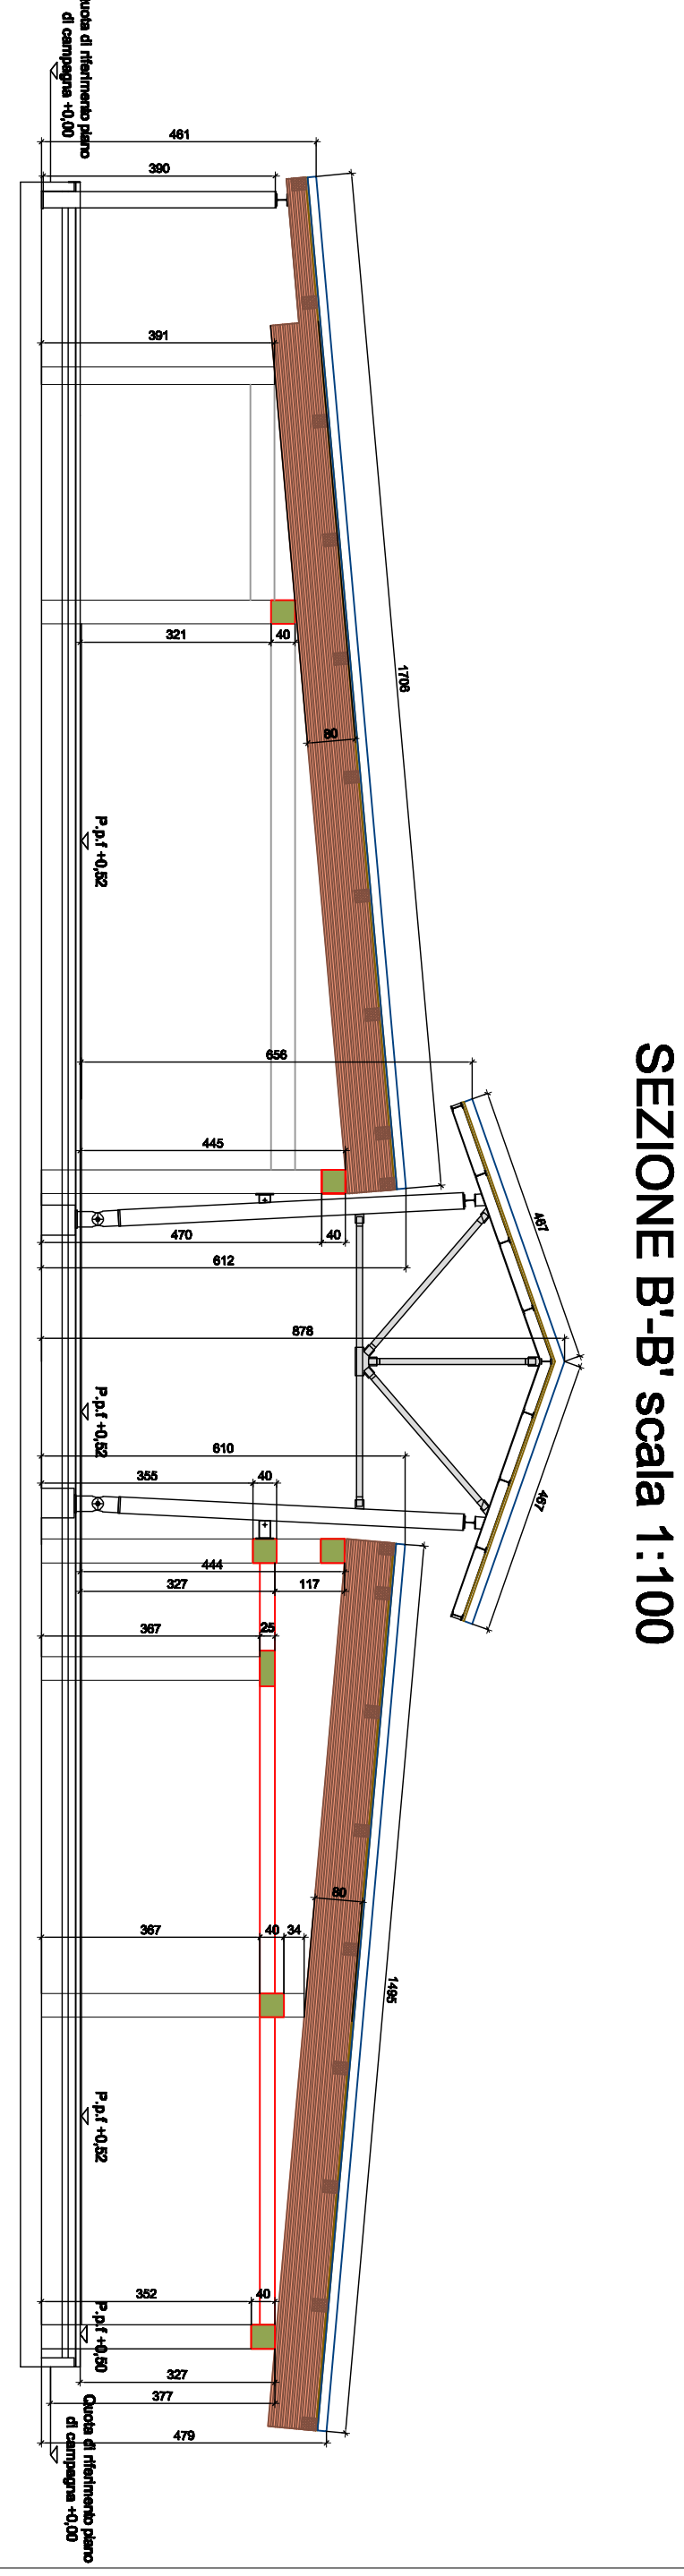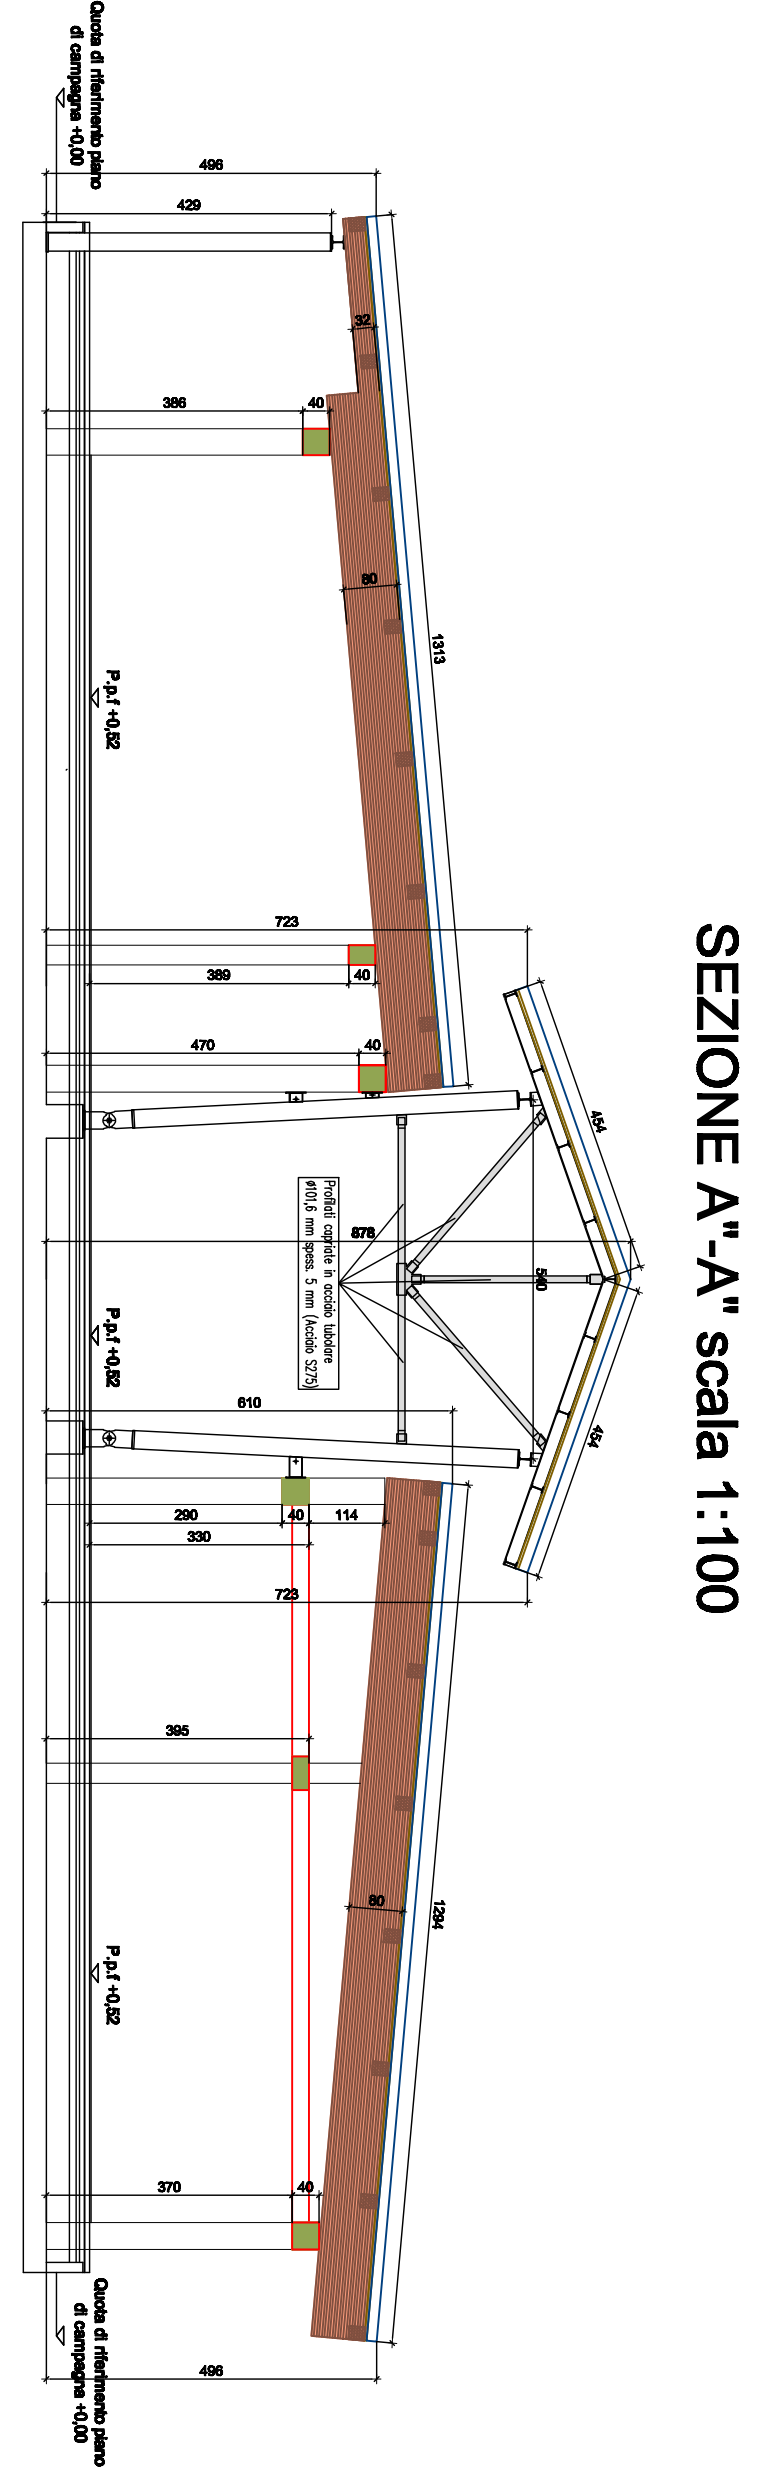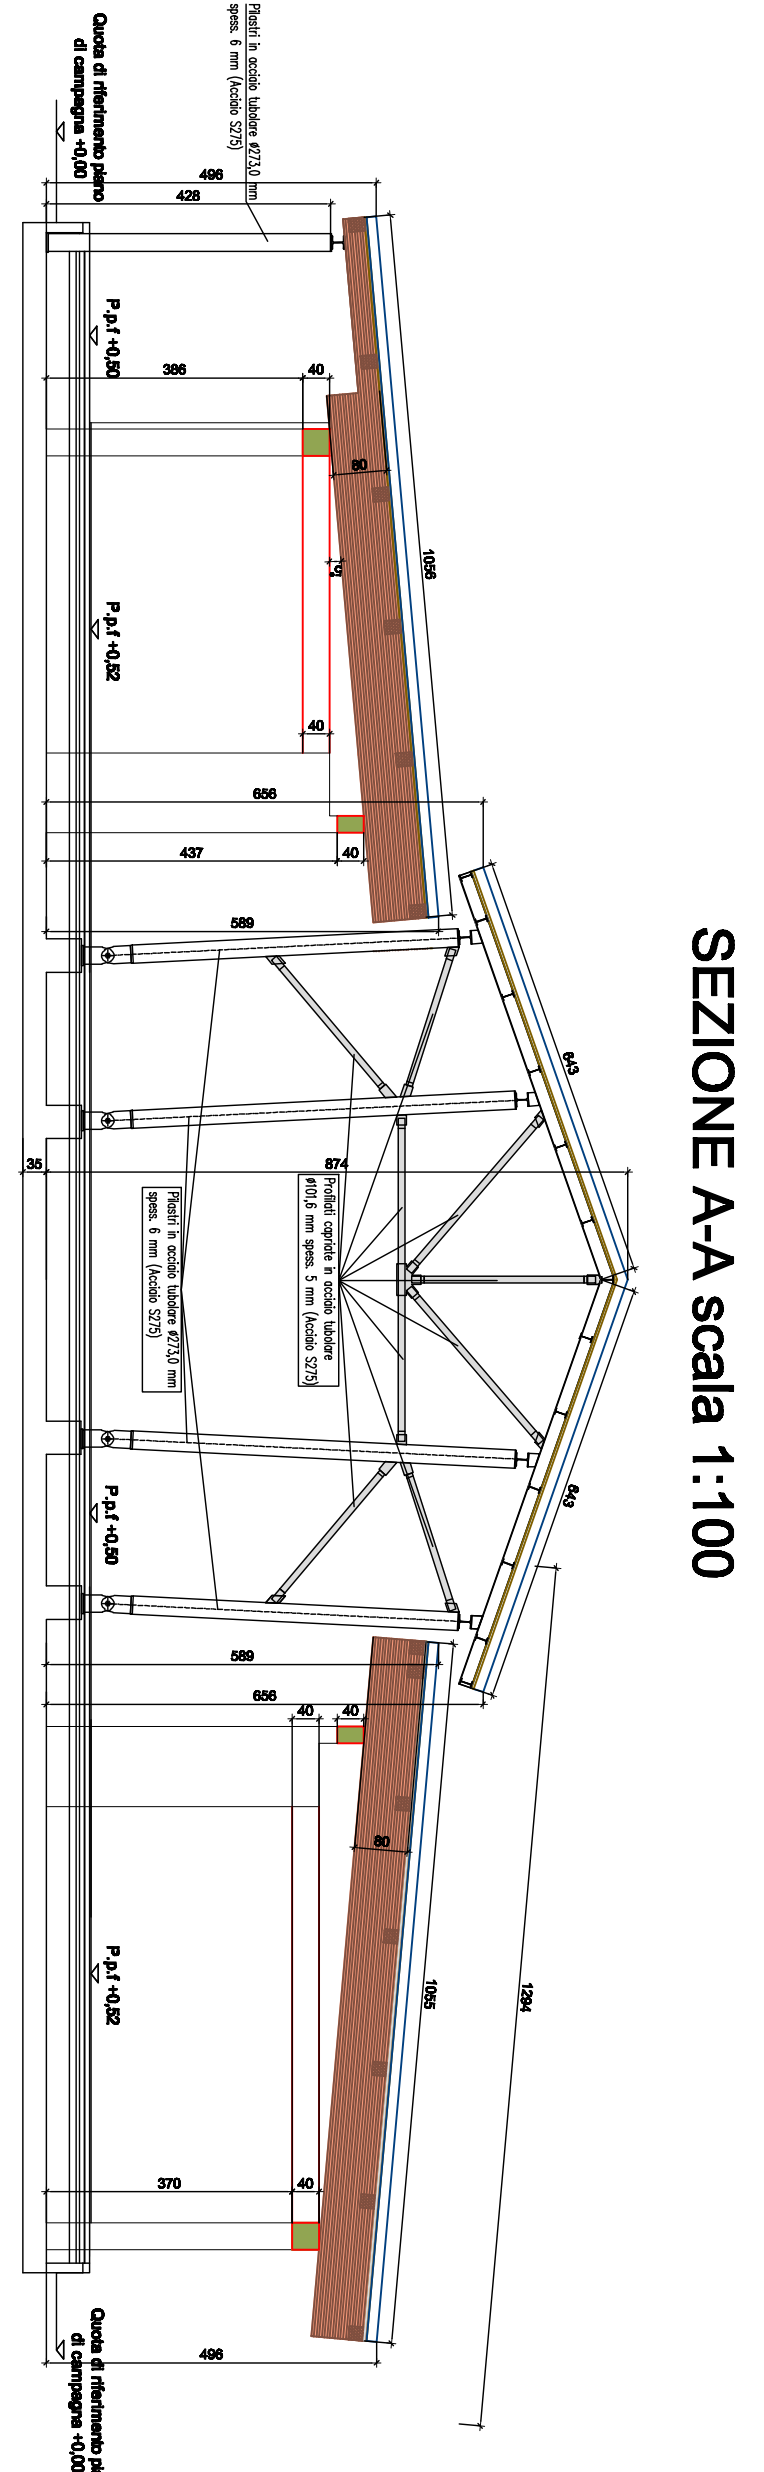

