REGIONE PIEMONTE
Città Metropolitana DI TORINO
COMUNE DI MAZZE'

PROGETTO DI REALIZZAZIONE NUOVO PLESSO SCOLASTICO-SCUOLA PRIMARIA

PROGETTO DEFINITIVO
Ai sensi del D.Lgs 50/16 e s.m.i.

IL COMMITTENTE — IL PROGETTISTA

Committente:	TAVOLA RIP
Amministrazione comunale di Mazzè	SCALA 1:50

PROGETTISTA INTERNO A R C H I T E T T O Arturo ANTONIOLI
Piazza Italia Repubblica n. 2 - MAZZE' (TO) 10088 tel./fax 011-9818883
C.F. NTNRTR60A01F205Z - P.IVA 08631030012
RESPONSABILE del S.P.P. - A R C H I T E T T O - Fortunato Baldini
Località Piova n. 1 - FARA (VI) 36035 tel./fax 011-9200048 e-mail: studio.baldini@libero.it

ELENCO MATERIALI

CALCESTRUZZI Conforme alla serie UNI EN 206	ACCIAIO PER C.A.
CLS MAGRO Classe di resistenza e composizione C20/25	**ACCIAIO IN BARRE PER GETTI E INVITI ELETTROSALDATI** Tipo B450C (Ex FeB44k Controllato) Snerv. 450 N/mmq Snam. ≥ 540 N/mmq 1.15 ≤ (ft/fy)k < 1.35; (ft/fy)min(k) ≥ 1.25
CLS PER OPERE DI FONDAZIONE E CORDOLI Cemento tipo "A" 42,5 R Classe di resistenza e composizione C25/30 Dimensione massima dell'aggregato 31mm<30mm Classe di esposizione XC2 Classe di consistenza S3	**PIASTRELLI PER MURATURE DI PARETINI**
CLS PER ossi Cemento tipo "A" 42,5 R Classe di resistenza e composizione C25/30 Dimensione massima dell'aggregato 31mm<30mm Classe di esposizione XC2 Classe di consistenza S3	**MATERIALI PER MURATURE** Mattoni non predisposti a SRO **POROTON BERGE PMB STRUTTURALE** resistenza media a compressione in direzione verticale 15 N/mm²
ACCIAI PER CARPENTERIA METALLICA	



SEZIONE C-C scala 1:100

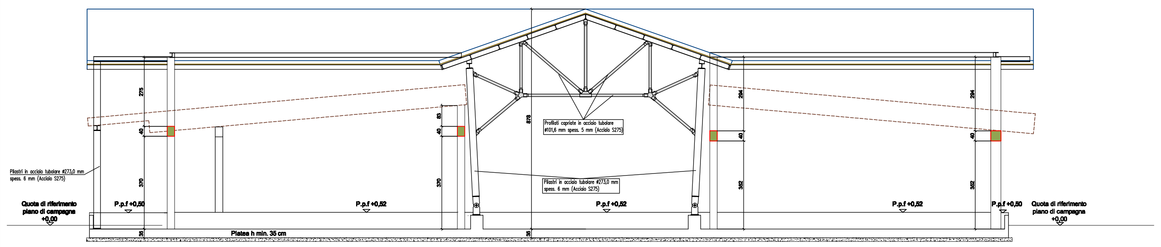

SEZIONE C'-C' scala 1:100

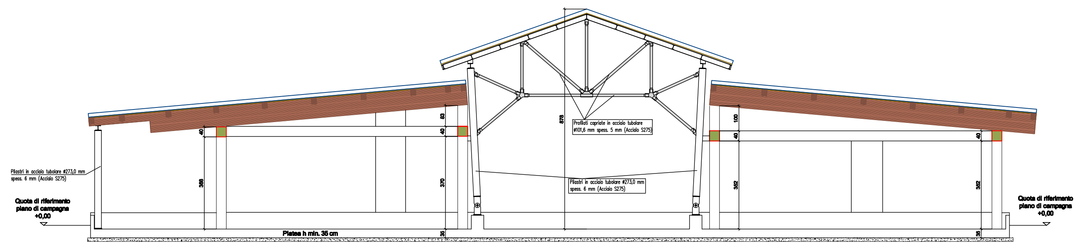

SEZIONE D-D scala 1:100

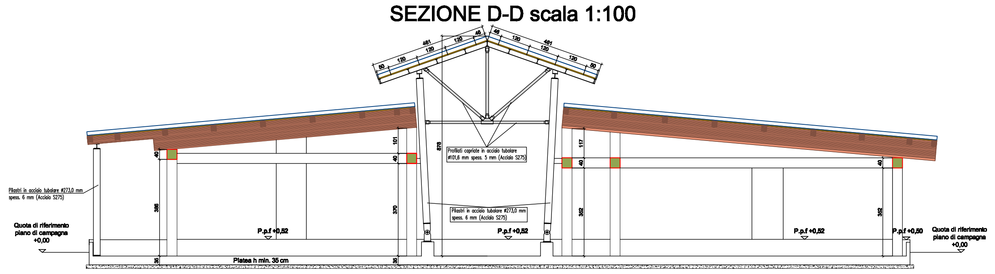

SEZIONE E-E scala 1:100

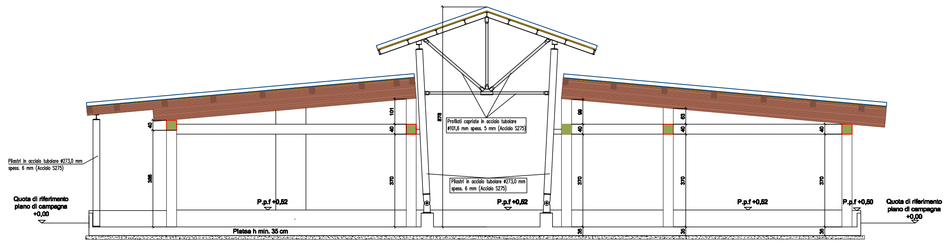
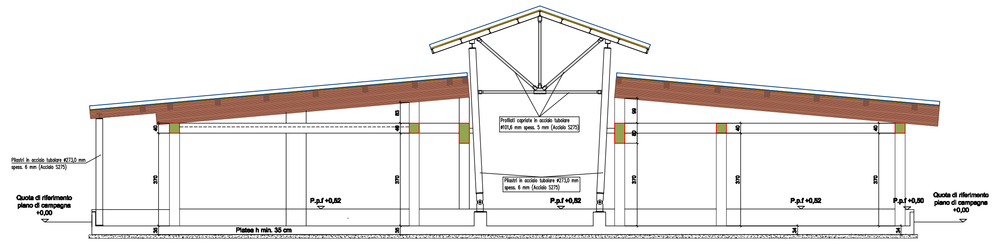
SEZIONE F-F scala 1:100