VISTA AEREA

ESTRATTO DI MAPPA CATASTALE SCALA 1:500
(FOGLIO N.17)

Sezione tipo
sc. 1:10

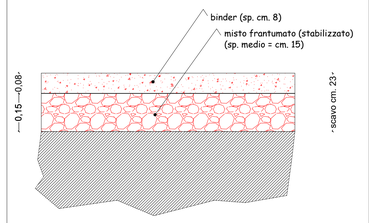

ESTRATTO DI MAPPA CATASTALE SCALA 1:1000
(FOGLIO N.17)

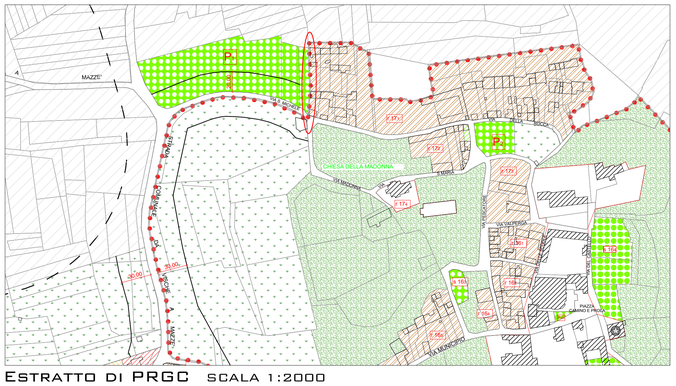

ESTRATTO DI PRGC SCALA 1:2000

CLASSI DI DESTINAZIONE E PROCEDURE

	Simbologia	Definizioni
RESIDENZIALE	Procedure S.U.E. / DIR	
	R	Abitativa
	RT	Residenziale terziaria
	RTCD	Residenziale commerciale
	RTA	Residenziale artigianale
	RA	Residenziale rurale
PRODUTTIVA	D	Deposito
	I	Industriale
	A	Artigianale
	T	Terziaria
	TC	Terziaria - commerciale
	TA	Terziaria - artigianale
	TR-S	Terziaria - ric. ricreativa
	TD	Terziaria - direzionale
	AM	Attività maniff. agricole
AGRICOLA		Agricola "A" produttiva / "a" improduttiva
	as1	Agricola interclusa
	as2	Agricola speciale
	as3	Agricola impropria
	at	Agricola di tutela edificatoria
SERVIZI		Arredo urbano
	SOS	Attrezzature sanitarie
	SS	Scuole sanitarie
	SO	Scuole obbligo
	SP	Scuole pre obbligatorie
	M	Mercati
	S	Serv. sociali ed amministrativi
	P	Parcheggi
	SI	Attrezzature e serv. att. prod.
	C	Attrezzature commerciali
	AP	Attrezzature private
	VA	Verde attrezzato
	VS	Attrezzature sportive
	VP	Parchi pubblici
	TS	Attrezzature ricreative
INFRASTRUTTURA	Esist. / Prog.	
		Pozzi acquedotto
	ID	Impianto depurazione
	T	Impianti tecnologici / Centrale idroelettrica
		Viabilità veicolare
		Viabilità pedonale in sedime proprio
		Viabilità pedonale da precisare
		Previsione di viabilità differente
		Alberate
		Ponti
		Area cimiteriale
		Corsi d'acqua
	A	Edifici schedati

CLASSI DI INTERVENTO

		Simbologia	Definizioni
RESIDENZIALE	1.1		Complessi di pregio storico artistico ed ambientale
	1.2		Area di interesse ambientale documentario e tipologico
	2.1		Lotti interclusi a tipologia vincolata
	2.2		Aree a capacità insediativa esaurita
	3		Aree di completamento
	4		Aree di nuovo impianto
PRODUTT.	5.1		Impianti esistenti confermati
	5.2		Area di completamento e nordino
	6		Aree di nuovo impianto
SERV.			Aree per servizi di interesse generale
			Aree per servizi di interesse locale
AGRICOLA		A	Aree agricole produttive
			Aree agricole di tutela ambientale
		as1	Aree agricole di salvaguardia
		as2	Aree agricole speciali
		as4	Aree agricole improduttive (o a scarsa produttività)
		as5	Aree di interesse archeologico
		as3	Aree agricole improprie
			Aree a verde privato pertinenziale
			Area di sviluppo turistico
			Aree al servizio delle aree di sviluppo turistico
			Aree degradate a recupero ambientale
			Attività estrattiva
			Ponti radio

VINCOLI DI INTERVENTO

Compatib.	Attività	Incompatib.
P	Produttività	p
Ⓐ	Allevamento	Ⓐ
r	Residenziale	r
t	Terziaria	t

	Parco Privato
	Addensamenti commerciali
	Localizzazioni commerciali
	Perimetrazioni S.U.E.
	Area di interesse ambientale con vincolo e ristrutturazione parziale

REGIONE PIEMONTE
CITTA' METROPOLITANA
DI TORINO

COMUNE DI
MAZZÈ

BIAVA MARCO
ARCHITETTO

VIA GARIGLIETTI, 7 - 10015 IVREA (TO)
C.F. BVIMRC79D19E379A - P.I. 07624450016
E-MAIL:ARCHBIAVA.M@GMAIL.COM
TEL:0125.1893944 / 3471413708

Ordine Architetti PPC Torino
ARCHITETTO
6978
Arch. Marco Biava

B. ARCH P.

COMMITTENTE:
COMUNE DI MAZZÈ
PIAZZA DELLA REPUBBLICA, 2
10035 MAZZÈ (TO)
P.IVA: 01798300016

PROGETTO
PROGETTO DEFINITIVO-ESECUTIVO
LAVORI DI MANUTENZIONE STRAORDINARIA SEDI VIARIE DI USO PUBBLICO DEL CAPOLUOGO E DELLA FRAZIONE TONENGO. ANNO 2022

UBICAZIONE
1 - VIA SAN MICHELE DAL 20 AL 26 A MAZZÈ

CONTENUTO:
PLANIMETRIE DELLO STATO DI FATTO E DOCUMENTAZIONE FOTOGRAFICA.

DATA:
09/05/2022

TAVOLA N.
1