
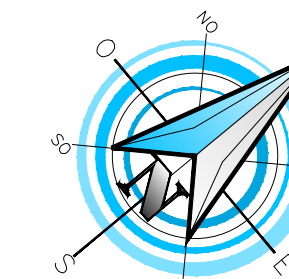


PLANIMETRIA PIANO TERRA
BLOCCO A
scala 1:50

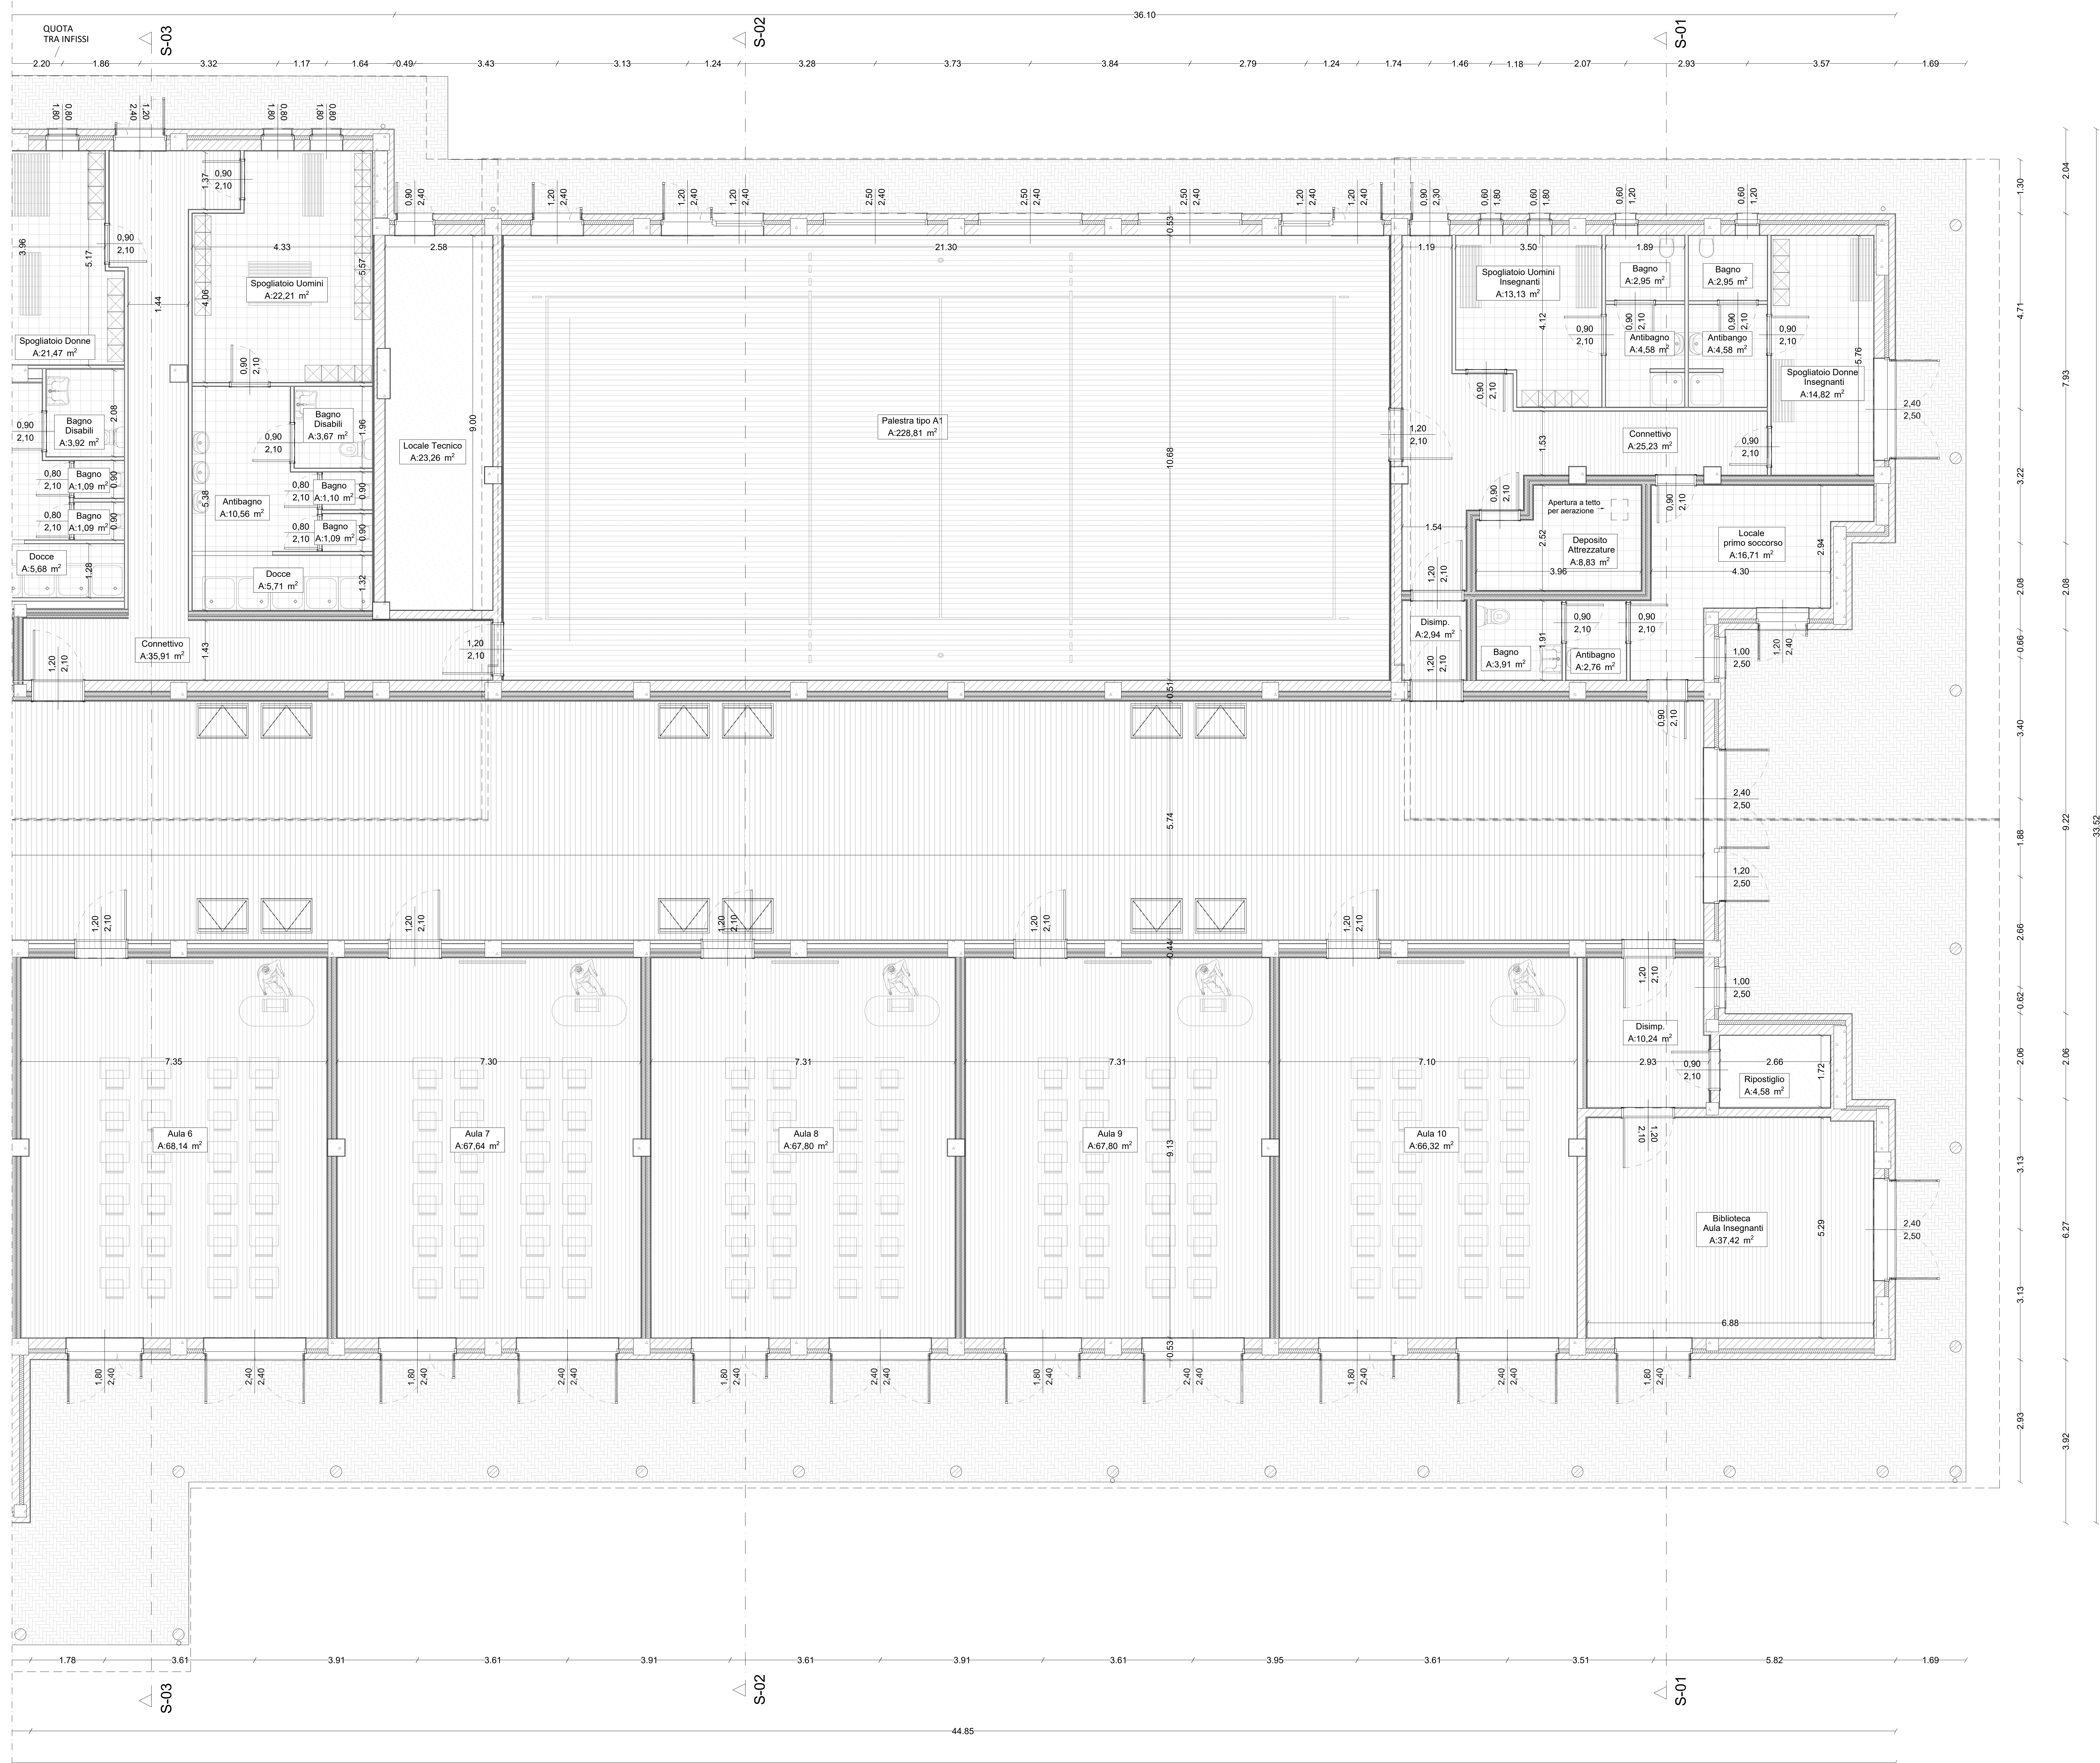

   	
COMMITTENTE: COMUNE DI MAZZE'	
OGGETTO: NUOVA SCUOLA PRIMARIA UNICA - COMUNE DI MAZZE' CON SOSTITUZIONE EDILIZIA (SCUOLA PRIMARIA DELLA FRAZIONE TONENO) PROGETTO FINANZIATO CON PNRR - NEXT GENERATION EU - MISSIONE 4 COMPONENTE 1 INVESTIMENTO 3.3 CUP D38E18000900006	
LOCALITÀ DELL'INTERVENTO: COMUNE DI MAZZE' (TO), VIA CASTONE								CODICE AREA: ARC	
FASE PROGETTUALE:								N° PROGETTO: 14	
PROGETTO ESECUTIVO	
ARCHIVIO: 5470		160		ARC		014		ESE		00	
TITOLO ELABORATO: PLANIMETRIA PIANO TERRA - BLOCCO A										SCALA: 1:50 Loro	
DATA: 1-10-2023										DATA: 1-10-2023	
<table border="1" style="width: 100%; border-collapse: collapse;"> <thead> <tr> <th colspan="4">CONTROLO QUALITÀ (LAVORI)</th> <th>EDATITÀ</th> <th>VERBOSITO</th> <th>DESEGNATO</th> <th>APPROVATO</th> <th>REV.</th> <th>DATA</th> <th>NOTE</th> </tr> <tr> <th>CODICE</th> <th>AMBITO PROGETTUALE</th> <th>RESPONSABILE D'AREA</th> <th>RESP. AREA</th> <th>COORDINATORE</th> <th>RESP. PROG.</th> <th>RESP. PROG.</th> <th>RESP. PROG.</th> <th></th> <th></th> <th></th> </tr> </thead> <tbody> <tr> <td>001</td> <td>REQUISITI ELETTRICI GENERALI</td> <td>ING. A. DIAMANTI</td> <td>ING. A. DIAMANTI</td> <td>ING. G. CARLINO</td> <td>ING. G. CARLINO</td> <td></td> <td></td> <td></td> <td>0</td> <td>06/2023</td> <td>EMISSIONE</td> </tr> <tr> <td>010</td> <td>ARMAMENTI E IMPIANTO</td> <td>ING. G. CARLINO</td> <td>ING. G. CARLINO</td> <td>ING. G. CARLINO</td> <td>ING. G. CARLINO</td> <td></td> <td></td> <td></td> <td>1</td> <td></td> <td></td> </tr> <tr> <td>020</td> <td>IMPIANTI ELETTRICI SPECIALI</td> <td>ING. G. CARLINO</td> <td>ING. G. CARLINO</td> <td>ING. G. CARLINO</td> <td>ING. G. CARLINO</td> <td></td> <td></td> <td></td> <td>2</td> <td></td> <td></td> </tr> <tr> <td>030</td> <td>IMPIANTI ELETTRICI GENERALI</td> <td>ING. G. CARLINO</td> <td>ING. G. CARLINO</td> <td>ING. G. CARLINO</td> <td>ING. G. CARLINO</td> <td></td> <td></td> <td></td> <td>3</td> <td></td> <td></td> </tr> <tr> <td>040</td> <td>IMPIANTI ELETTRICI GENERALI</td> <td>ING. G. CARLINO</td> <td>ING. G. CARLINO</td> <td>ING. G. CARLINO</td> <td>ING. G. CARLINO</td> <td></td> <td></td> <td></td> <td>4</td> <td></td> <td></td> </tr> <tr> <td>050</td> <td>IMPIANTI ELETTRICI GENERALI</td> <td>ING. G. CARLINO</td> <td>ING. G. CARLINO</td> <td>ING. G. CARLINO</td> <td>ING. G. CARLINO</td> <td></td> <td></td> <td></td> <td>5</td> <td></td> <td></td> </tr> <tr> <td>060</td> <td>IMPIANTI ELETTRICI GENERALI</td> <td>ING. G. CARLINO</td> <td>ING. G. CARLINO</td> <td>ING. G. CARLINO</td> <td>ING. G. CARLINO</td> <td></td> <td></td> <td></td> <td>6</td> <td></td> <td></td> </tr> <tr> <td>070</td> <td>IMPIANTI ELETTRICI GENERALI</td> <td>ING. G. CARLINO</td> <td>ING. G. CARLINO</td> <td>ING. G. CARLINO</td> <td>ING. G. CARLINO</td> <td></td> <td></td> <td></td> <td>7</td> <td></td> <td></td> </tr> <tr> <td>080</td> <td>IMPIANTI ELETTRICI GENERALI</td> <td>ING. G. CARLINO</td> <td>ING. G. CARLINO</td> <td>ING. G. CARLINO</td> <td>ING. G. CARLINO</td> <td></td> <td></td> <td></td> <td>8</td> <td></td> <td></td> </tr> <tr> <td>090</td> <td>IMPIANTI ELETTRICI GENERALI</td> <td>ING. G. CARLINO</td> <td>ING. G. CARLINO</td> <td>ING. G. CARLINO</td> <td>ING. G. CARLINO</td> <td></td> <td></td> <td></td> <td>9</td> <td></td> <td></td> </tr> <tr> <td>100</td> <td>IMPIANTI ELETTRICI GENERALI</td> <td>ING. G. CARLINO</td> <td>ING. G. CARLINO</td> <td>ING. G. CARLINO</td> <td>ING. G. CARLINO</td> <td></td> <td></td> <td></td> <td>10</td> <td></td> <td></td> </tr> </tbody> </table>										CONTROLO QUALITÀ (LAVORI)				EDATITÀ	VERBOSITO	DESEGNATO	APPROVATO	REV.	DATA	NOTE	CODICE	AMBITO PROGETTUALE	RESPONSABILE D'AREA	RESP. AREA	COORDINATORE	RESP. PROG.	RESP. PROG.	RESP. PROG.				001	REQUISITI ELETTRICI GENERALI	ING. A. DIAMANTI	ING. A. DIAMANTI	ING. G. CARLINO	ING. G. CARLINO				0	06/2023	EMISSIONE	010	ARMAMENTI E IMPIANTO	ING. G. CARLINO	ING. G. CARLINO	ING. G. CARLINO	ING. G. CARLINO				1			020	IMPIANTI ELETTRICI SPECIALI	ING. G. CARLINO	ING. G. CARLINO	ING. G. CARLINO	ING. G. CARLINO				2			030	IMPIANTI ELETTRICI GENERALI	ING. G. CARLINO	ING. G. CARLINO	ING. G. CARLINO	ING. G. CARLINO				3			040	IMPIANTI ELETTRICI GENERALI	ING. G. CARLINO	ING. G. CARLINO	ING. G. CARLINO	ING. G. CARLINO				4			050	IMPIANTI ELETTRICI GENERALI	ING. G. CARLINO	ING. G. CARLINO	ING. G. CARLINO	ING. G. CARLINO				5			060	IMPIANTI ELETTRICI GENERALI	ING. G. CARLINO	ING. G. CARLINO	ING. G. CARLINO	ING. G. CARLINO				6			070	IMPIANTI ELETTRICI GENERALI	ING. G. CARLINO	ING. G. CARLINO	ING. G. CARLINO	ING. G. CARLINO				7			080	IMPIANTI ELETTRICI GENERALI	ING. G. CARLINO	ING. G. CARLINO	ING. G. CARLINO	ING. G. CARLINO				8			090	IMPIANTI ELETTRICI GENERALI	ING. G. CARLINO	ING. G. CARLINO	ING. G. CARLINO	ING. G. CARLINO				9			100	IMPIANTI ELETTRICI GENERALI	ING. G. CARLINO	ING. G. CARLINO	ING. G. CARLINO	ING. G. CARLINO				10			PROGETTISTA:		COORDINATORE:	
CONTROLO QUALITÀ (LAVORI)				EDATITÀ	VERBOSITO	DESEGNATO	APPROVATO	REV.	DATA	NOTE	
CODICE	AMBITO PROGETTUALE	RESPONSABILE D'AREA	RESP. AREA	COORDINATORE	RESP. PROG.	RESP. PROG.	RESP. PROG.	
001	REQUISITI ELETTRICI GENERALI	ING. A. DIAMANTI	ING. A. DIAMANTI	ING. G. CARLINO	ING. G. CARLINO				0	06/2023	EMISSIONE	
010	ARMAMENTI E IMPIANTO	ING. G. CARLINO	ING. G. CARLINO	ING. G. CARLINO	ING. G. CARLINO				1	
020	IMPIANTI ELETTRICI SPECIALI	ING. G. CARLINO	ING. G. CARLINO	ING. G. CARLINO	ING. G. CARLINO				2	
030	IMPIANTI ELETTRICI GENERALI	ING. G. CARLINO	ING. G. CARLINO	ING. G. CARLINO	ING. G. CARLINO				3	
040	IMPIANTI ELETTRICI GENERALI	ING. G. CARLINO	ING. G. CARLINO	ING. G. CARLINO	ING. G. CARLINO				4	
050	IMPIANTI ELETTRICI GENERALI	ING. G. CARLINO	ING. G. CARLINO	ING. G. CARLINO	ING. G. CARLINO				5	
060	IMPIANTI ELETTRICI GENERALI	ING. G. CARLINO	ING. G. CARLINO	ING. G. CARLINO	ING. G. CARLINO				6	
070	IMPIANTI ELETTRICI GENERALI	ING. G. CARLINO	ING. G. CARLINO	ING. G. CARLINO	ING. G. CARLINO				7	
080	IMPIANTI ELETTRICI GENERALI	ING. G. CARLINO	ING. G. CARLINO	ING. G. CARLINO	ING. G. CARLINO				8	
090	IMPIANTI ELETTRICI GENERALI	ING. G. CARLINO	ING. G. CARLINO	ING. G. CARLINO	ING. G. CARLINO				9	
100	IMPIANTI ELETTRICI GENERALI	ING. G. CARLINO	ING. G. CARLINO	ING. G. CARLINO	ING. G. CARLINO				10	
										ISO 9001 CERTIFICATO 11294349	
Strada Provinciale 222, n°31 10100 LORAINO (TO) Tel. 0125 109459 Fax 0125 564014 e-mail: info@sertec@sertec-engineering.com www.sertec-engineering.com										Il DIRETTORE TECNICO: Dott. Ing. Gianluca ODETTO		Il DIRETTORE TECNICO: Dott. Ing. Gianluca ODETTO	
	