



Abaco Muri										
ID Elemento	MUR - 000	MUR - 001	MUR - 002	MUR - 003	MUR - 004	MUR - 005	MUR - 006	MUR - 007	MUR - 008	MUR - 009
Pianta 2D										
Tipologia Muro	Muro perimetrale	Muro interno Poroton 25	Muro interno Poroton 20 - con isolamento	Muro interno Poroton 12	Cartongesso - 2 lastre	Cartongesso - 3 lastre	Cartongesso - 5 lastre	Poroton 25 + Cartongesso 5 lastre	Muro interno Poroton 20 - no isolamento	Cartongesso 5 lastre + Cartongesso 2 lastre
Spessore [m]	0,53	0,31	0,26	0,14	0,1	0,25	0,25	0,51	0,24	0,44
Resistenza al Fuoco [minuti]	2 ore	2 ore	2 ore	2 ore	-	-	-	2 ore	2 ore	-
Trasmittanza Termica [W/m²K]	0,19	-	-	-	-	-	-	-	-	-
Isolamento Acustico	40 dB	-	-	-	-	-	-	-	-	-

LEGENDA

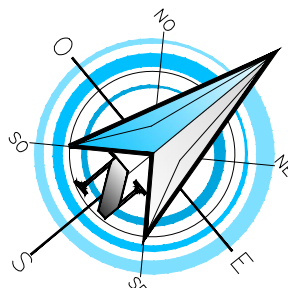

CODIFICA MURATURE E DIVISORI
scala 1:100

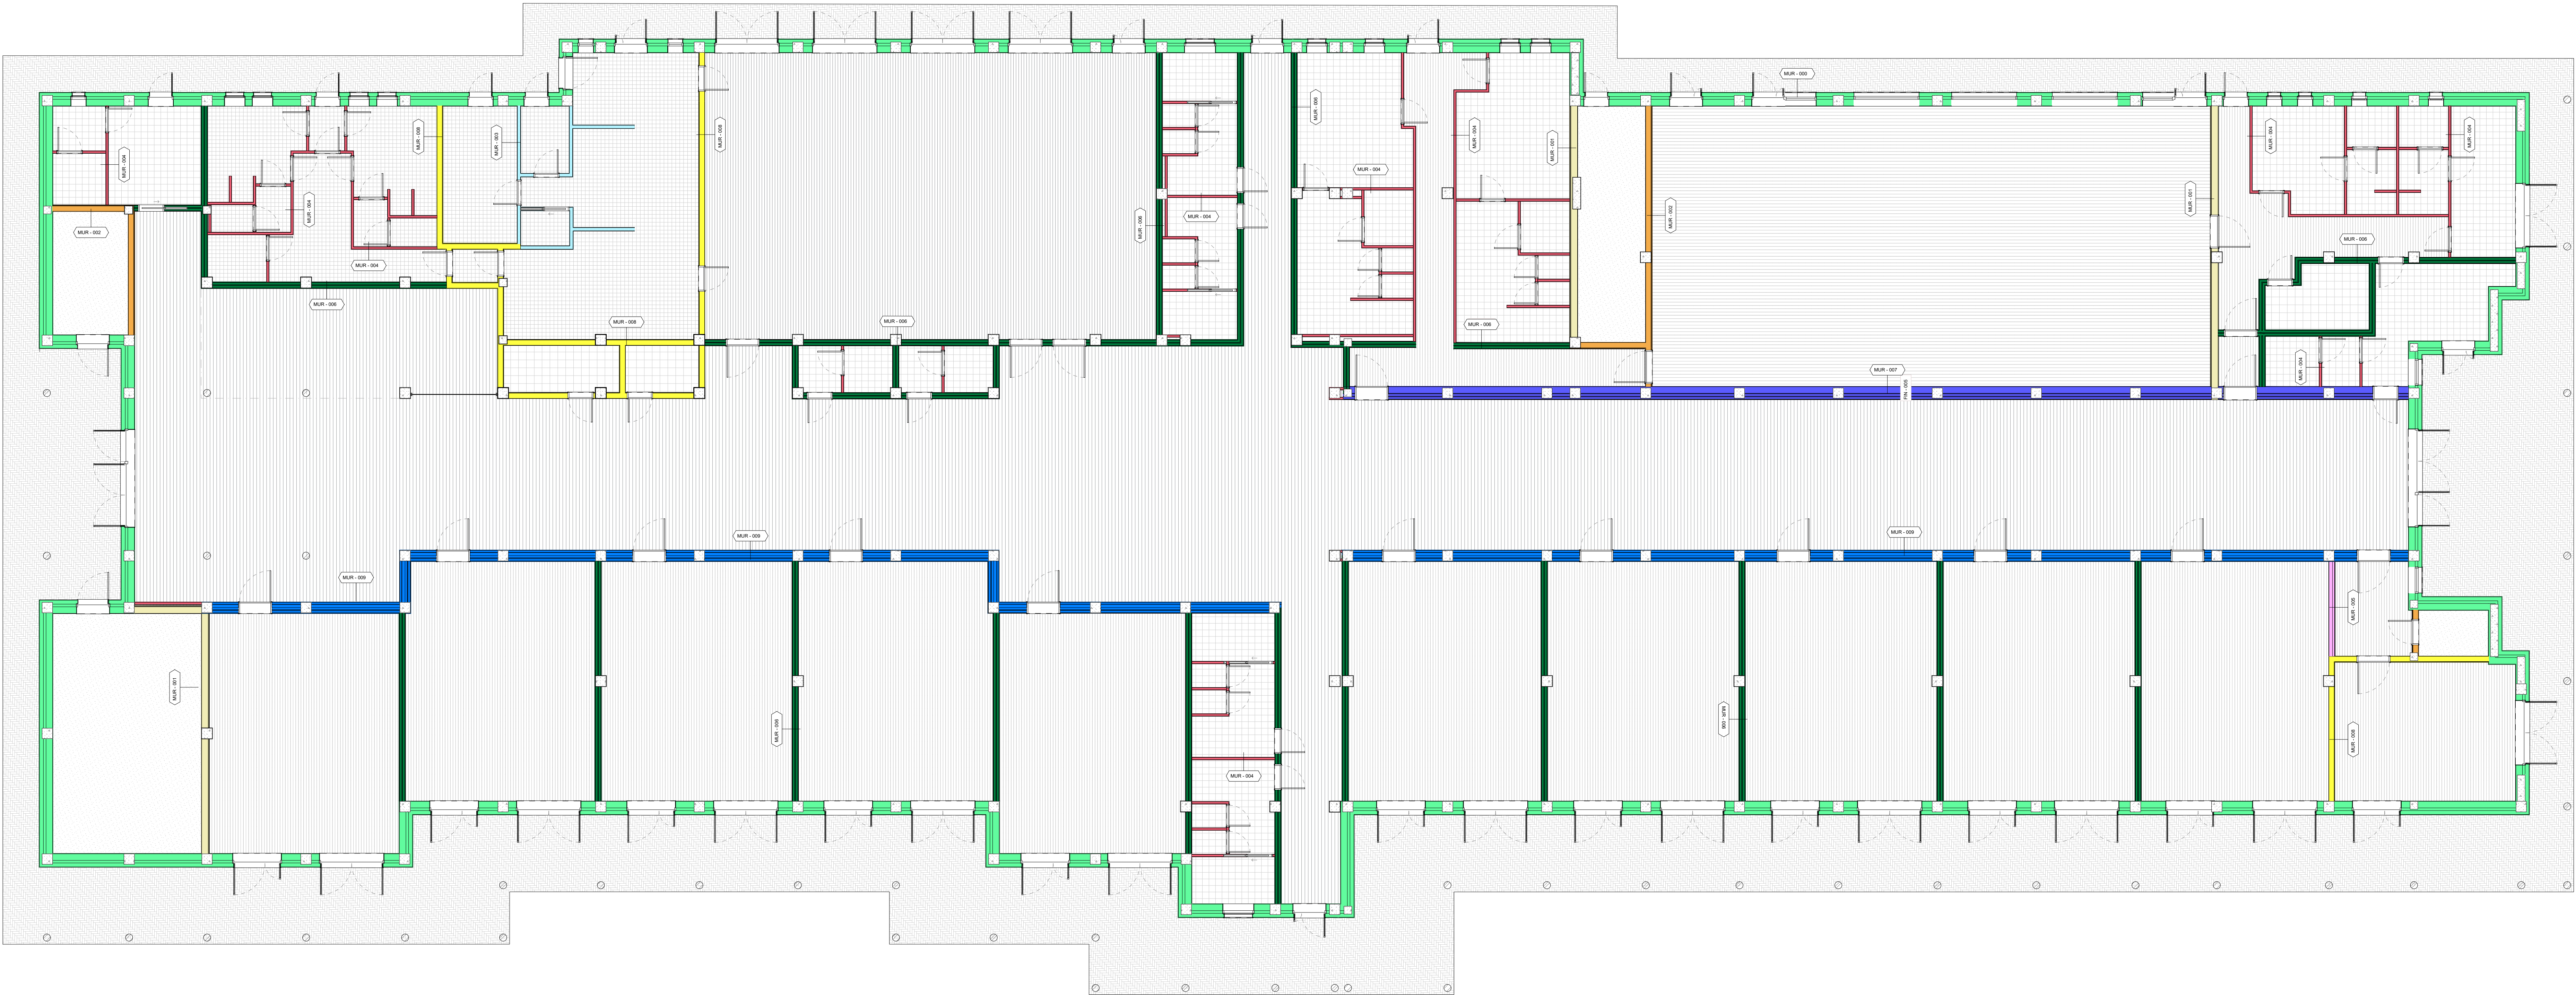



COMMITTENTE: COMUNE DI MAZZE'

OGGETTO: **NUOVA SCUOLA PRIMARIA UNICA - COMUNE DI MAZZE'**
CON SOSTITUZIONE EDILIZIA
(SCUOLA PRIMARIA DELLA FRAZIONE TONENGO)
PROGETTO FINANZIATO CON FONDI PNRR - NEXT GENERATION EU - MISSIONE 4 COMPONENTE 1
INVESTIMENTO 3.3 CUP D38E18000090006

LOCALITÀ DELL'INTERVENTO: COMUNE DI MAZZE' (TO), VIA CASTONE

FASE PROGETTUALE: **PROGETTO ESECUTIVO**

ARCHIVIO: 5470 160 ARC 022 ESE 00

TITOLO ELABORATO: **ABACO MURATURE E DIVISORI**

COFICE	AMBITO PROGETTUALE	RESPONSABILE D'AREA	REDATTO	VERIFICATO	RESEMINATO	APPROVATO	REV	DATA	NOTE
ARC	ARCHITETTURA ED EDILIZIA	Arch. A. DOMARIA - Arch. M. DI PERNA	G.G.	A.S.			1	06/2023	
GEI	AMBIENTE E TERRITORIO	Geol. P. CAMILLI					2		
GR	GRUPPI	Ing. M. VENETTI-RODA					3		
IEL	IMPIANTI ELETTRICI E SPECIALI	Ing. G. ZAPPALÀ					4		
IME	IMPIANTI FLUIDO MECCANICI	Ing. A. BREGAZZI					5		
ISC	SCUREZZA	Ing. E. MORELLO					6		
STR	STRUTTURE E INFRASTRUTTURE	Ing. A. VACCARONE - Geom. F. TONINO					7		
IMP	PROTEZIONE INCENDI	Ing. A. BREGAZZI					8		
EXT	COLLABORATORI ESTERNI						9		



Strada Provinciale 322, n°31
10010 Lorenzè (TO)
TEL. 0125.5970499 - FAX 0125.564014
E-mail: info.sertec@sertec-engineering.com
www.sertec-engineering.it

IL DIRETTORE TECNICO:
Dott. Ing. Gianluca ODETTO

PROGETTISTA:
Dott. Ing. Gianluca ODETTO
N° 7269 J ALBO INGEGNERI
PROVINCIA DI TORINO

COPROGETTISTA:

TIMBRO:

TIMBRO:

