



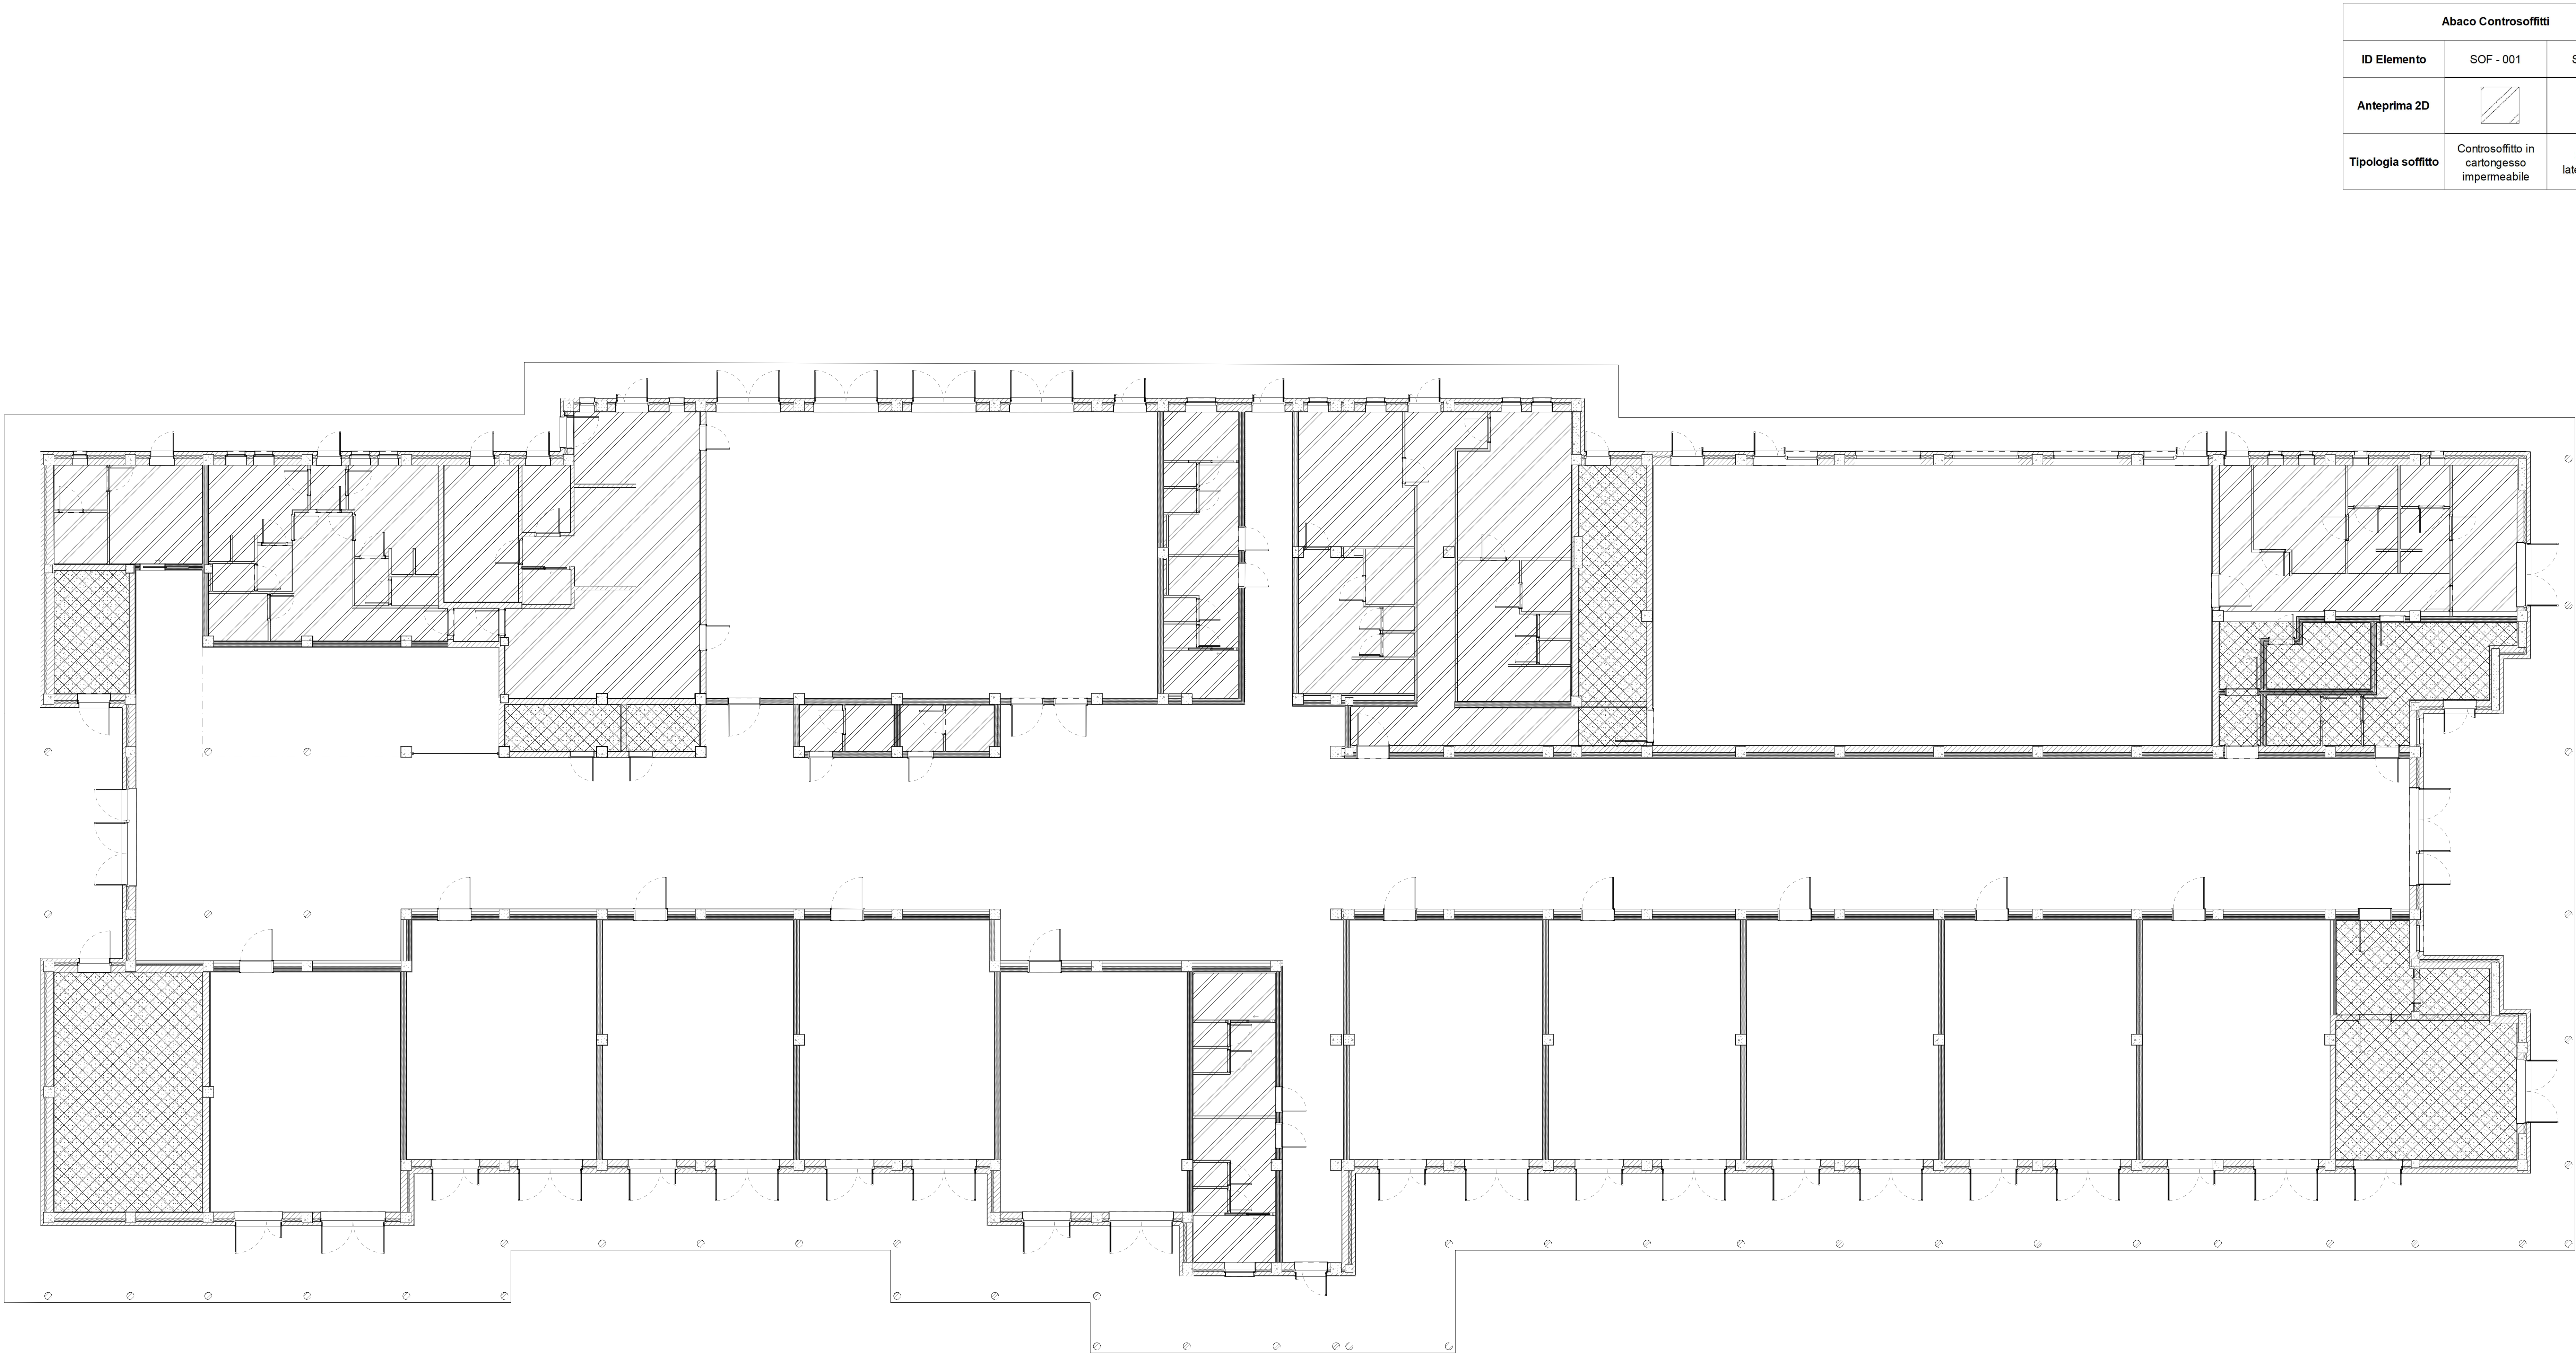

Abaco Controsoffitti		
ID Elemento	SOF - 001	SOF - 002
Anteprima 2D		
Tipologia soffitto	Controsoffitto in cartongesso impermeabile	Solaio in laterocemento

LEGENDA

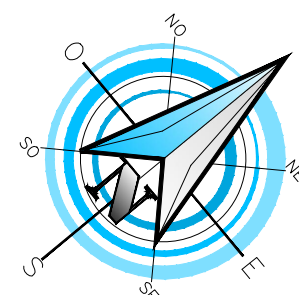

CODIFICA CONTROSOFFITTI
scala 1:100



COMMITTENTE: **COMUNE DI MAZZE'**

OGGETTO: **NUOVA SCUOLA PRIMARIA UNICA - COMUNE DI MAZZE'**
CON SOSTITUZIONE EDILIZIA
(SCUOLA PRIMARIA DELLA FRAZIONE TONENGO)
PROGETTO FINANZIATO CON FONDI PNRR - NEXT GENERATION EU - MISSIONE 4 COMPONENTE 1
INVESTIMENTO 3.3 CUP D38E18000090006

LOCALITÀ DELL'INTERVENTO: **COMUNE DI MAZZE' (TO), VIA CASTONE**

FASE PROGETTUALE: **PROGETTO ESECUTIVO**

ARCHIVIO: **5470** **160** **ARC** **025** **ESE** **00**

TITOLO ELABORATO: **ABACO CONTROSOFFITTI**

CODICE	AMBITO PROGETTUALE	RESPONSABILE D'AREA	REDATTO	VERIFICATO	RIESAMINATO	APPROVATO	REV	DATA	NOTE
ARC	ARCHITETTURA ED EDILIZIA	Arch. A. DEMARIA - Arch. M. DI PERNA	G.G.	A.S.			1	06/2023	
GEI	AMBIENTE E TERRITORIO	Geol. P. CAMILLI	-	-			2	-	-
GR	GRUPPI	Ing. M. VERMETTI-RODA	-	-			3	-	-
IEL	IMPIANTI ELETTRICI E SPECIALI	Ing. G. ZAPPALÀ	-	-			4	-	-
IME	IMPIANTI FLUIDO MECCANICI	Ing. A. BREGAZZI	-	-			5	-	-
ISC	SCUREZZA	Ing. E. MORELLO	-	-			6	-	-
STR	STRUTTURE E INFRASTRUTTURE	Ing. A. VACCARONE - Geom. F. TORINO	-	-			7	-	-
IMP	PREVENZIONE INCENDI	Ing. A. BREGAZZI	-	-			8	-	-
EXT	COLLABORATORI ESTERNI		-	-			9	-	-



Strada Provinciale 322, n°31
10010 Loranze (TO)
TEL. 0125.5970499 - FAX 0125.564014
e-mail: info@sertec@sertec-engineering.com
www.sertec-engineering.it

IL DIRETTORE TECNICO:
Dott. Ing. Gianluca ODETTO

PROGETTISTA:
Dott. Ing.
Gianluca ODETTO
N° 7269 J ALBO INGEGNERI
PROVINCIA DI TORINO

TIMBRO:


COPROGETTISTA:

TIMBRO:

