
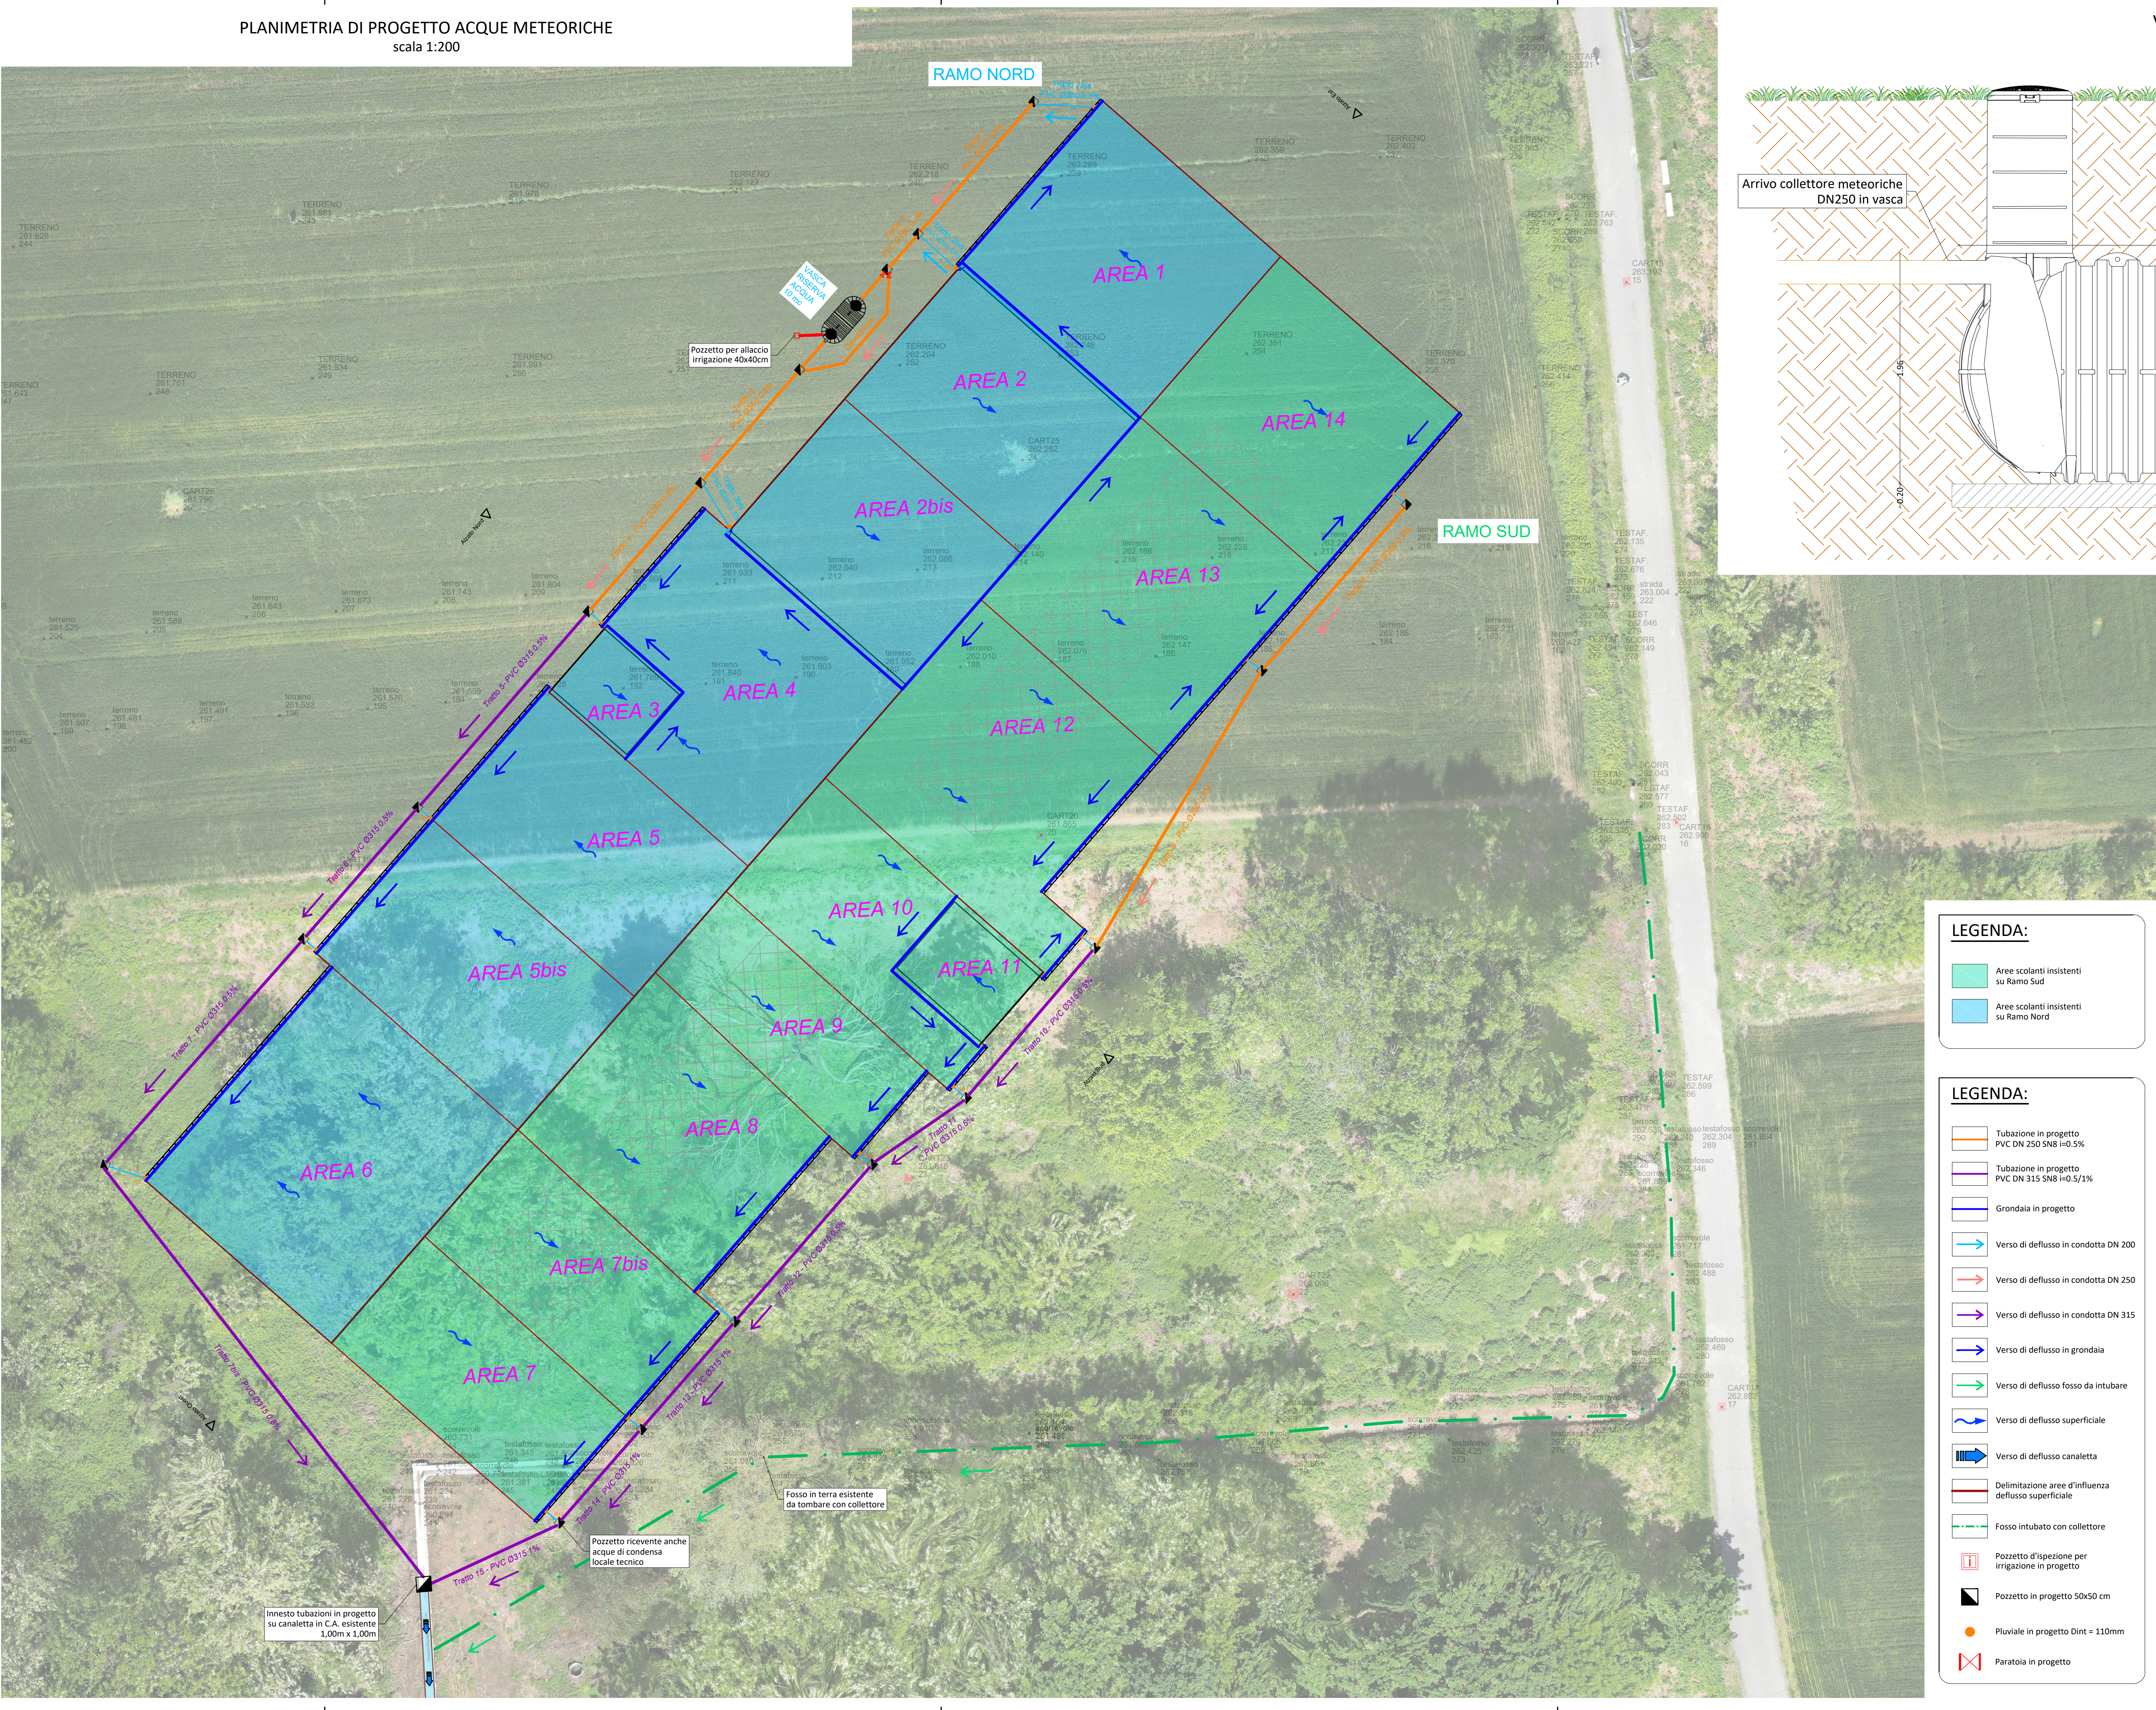
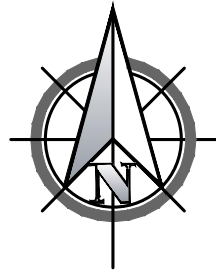


PLANIMETRIA DI PROGETTO ACQUE METEORICHE  
scala 1:200

VASCA RISERVA ACQUA  
scala 1:25

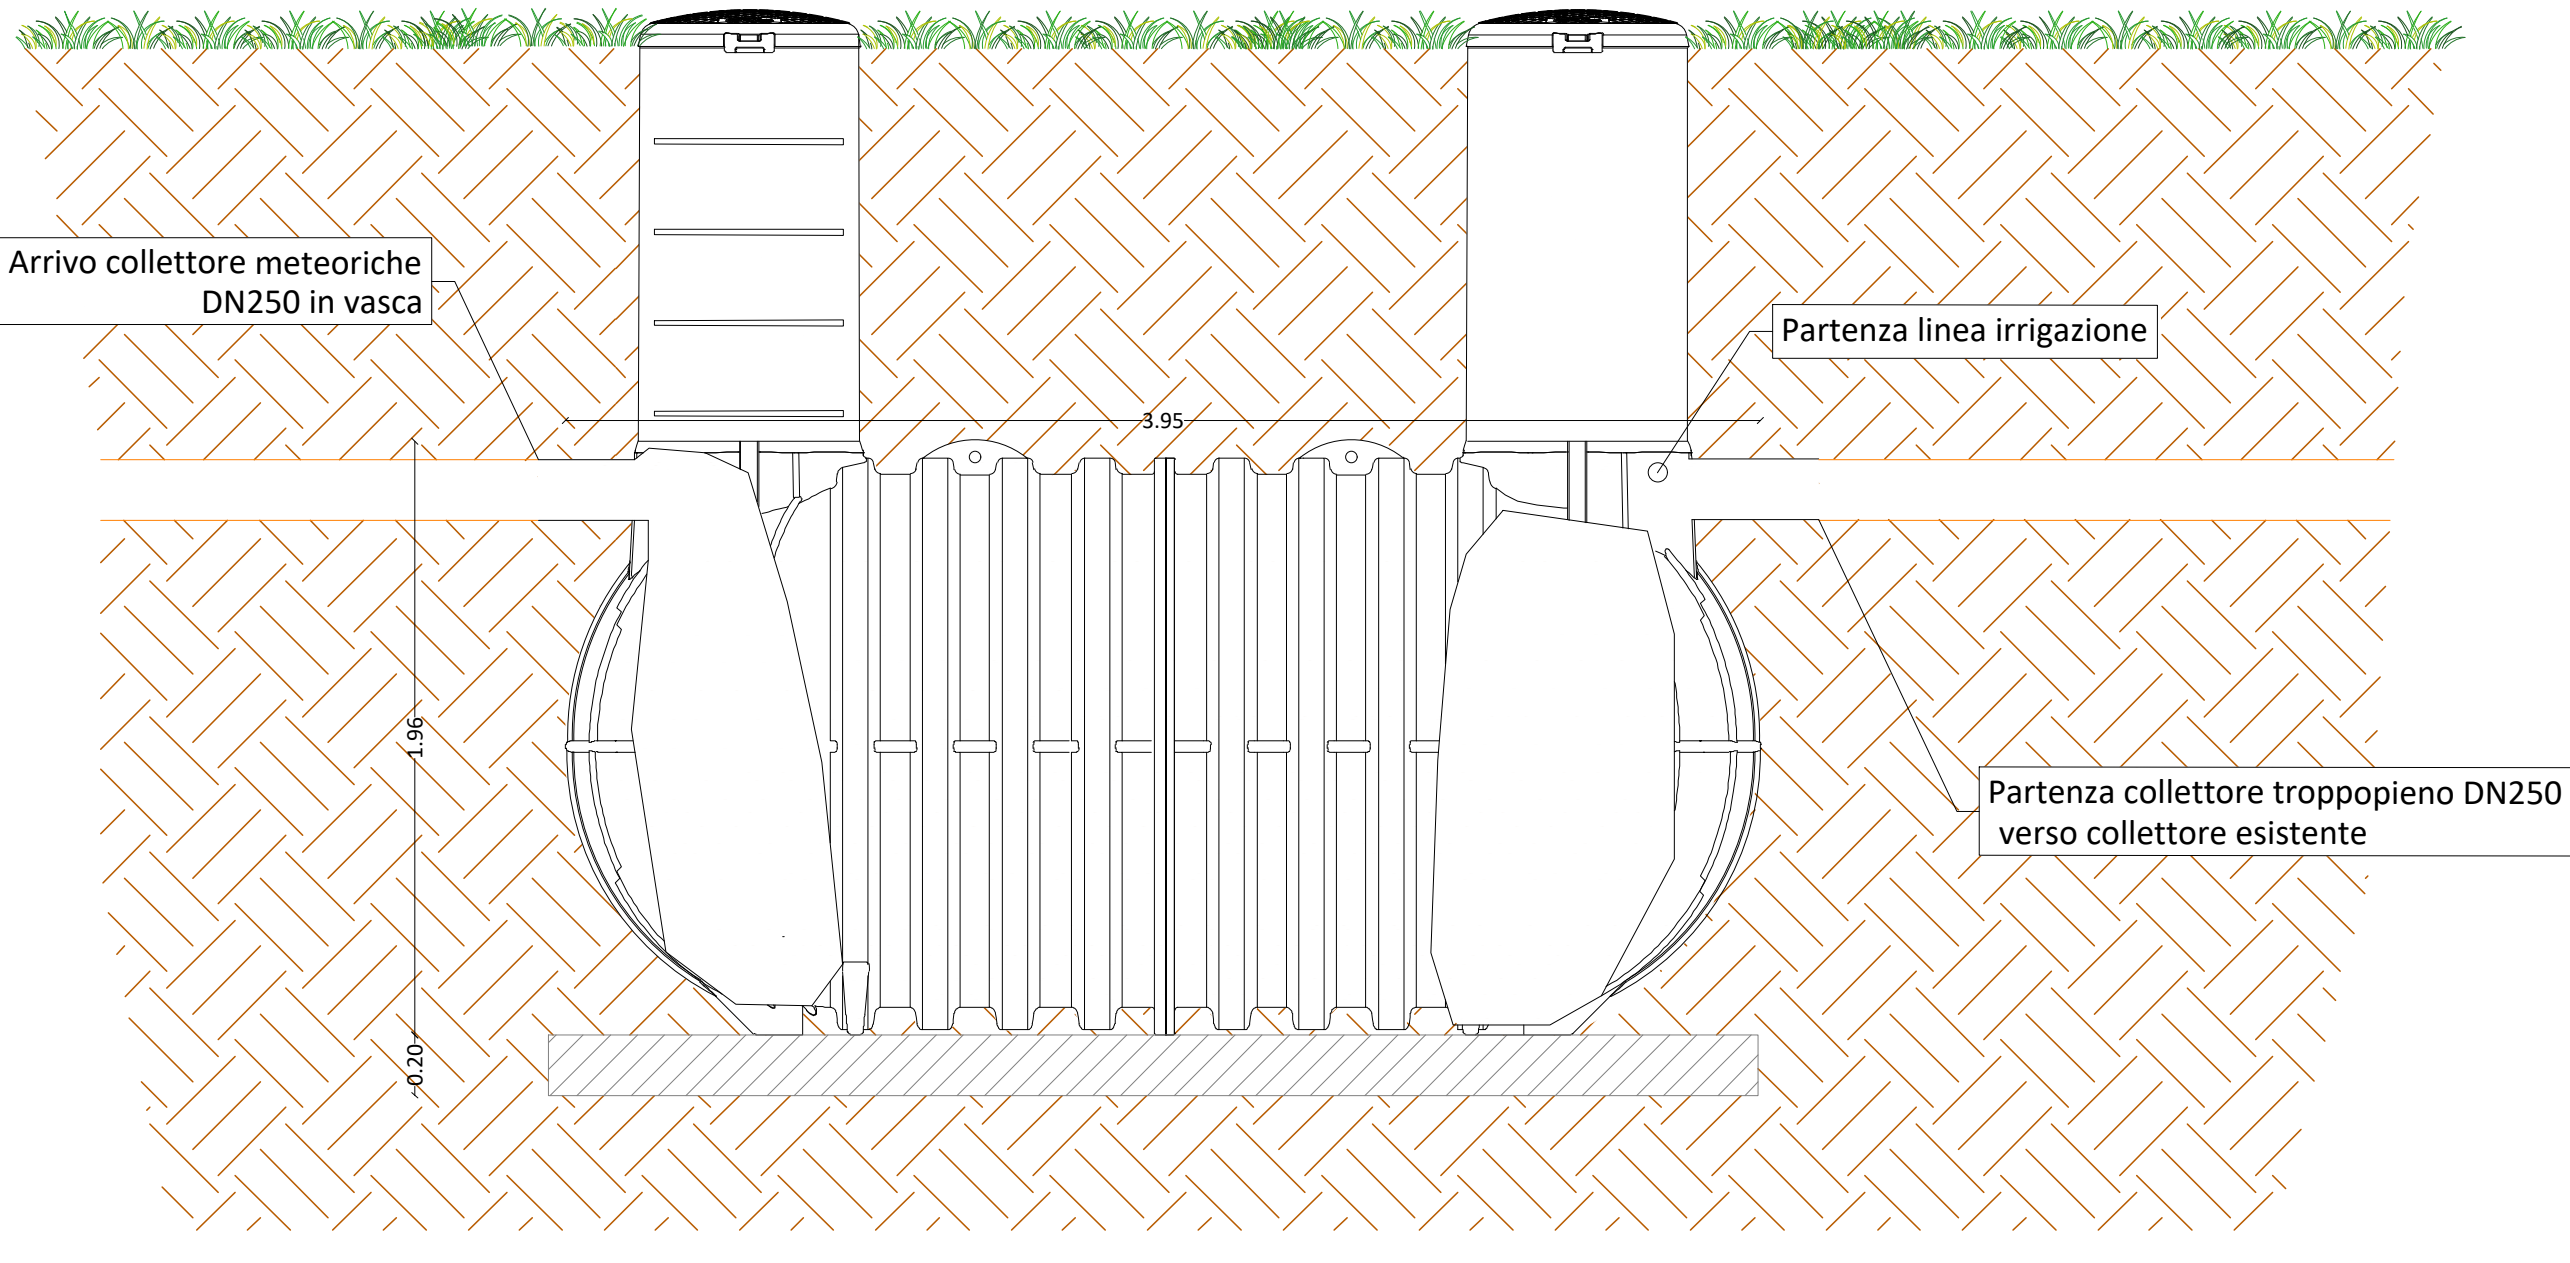

LEGENDA:

- Aree scolanti esistenti su Ramo Sud
- Aree scolanti esistenti su Ramo Nord

LEGENDA:

- Tubazione in progetto PVC DN 250 S<sub>N8</sub> i=0.5%
- Tubazione in progetto PVC DN 315 S<sub>N8</sub> i=0.5/1%
- Grondaia in progetto
- Verso di deflusso in condotta DN 200
- Verso di deflusso in condotta DN 250
- Verso di deflusso in condotta DN 315
- Verso di deflusso in grondaia
- Verso di deflusso fosso da intubare
- Verso di deflusso superficiale
- Verso di deflusso canaletta
- Delimitazione aree d'influenza deflusso superficiale
- Fosso intubato con collettore
- Pozzetto d'ispezione per irrigazione in progetto
- Pozzetto in progetto 50x50 cm
- Pluviale in progetto Dint = 110mm
- Paratoia in progetto



COMMITTENTE: COMUNE DI MAZZE'

OGGETTO: NUOVA SCUOLA PRIMARIA UNICA - COMUNE DI MAZZE'  
CON SOSTITUZIONE EDILIZIA  
(SCUOLA PRIMARIA DELLA FRAZIONE TONENGO)

PROGETTO FINANZIATO CON FONDI PNRR - NEXT GENERATION EU - MISSIONE 4 COMPONENTE 1  
INVESTIMENTO 3.3 CUP D38E18000090006

LOCALITÀ DELL'INTERVENTO: COMUNE DI MAZZE' (TO), VIA CASTONE

FASE PROGETTUALE: PROGETTO ESECUTIVO

ARCHIVIO: 5470 160 IDR 002 ESE 00

TITOLO ELABORATO: PLANIMETRIA RETE ACQUE METEORICHE

CODICE AREA: IDR

N° ELABORATO: 002

SCALE: VARIE

DATA: Loranze, Giugno 2023

| CONTROLLI QUALITÀ ELABORATI |                                |                                      |            | REDATTO | VERIFICATO | RIESAMINATO | APPROVATO | REV | DATA    | NOTE      |
|-----------------------------|--------------------------------|--------------------------------------|------------|---------|------------|-------------|-----------|-----|---------|-----------|
| CODICE                      | AMBITO PROGETTUALE             | RESPONSABILE D'AREA                  | RESP. AREA |         |            |             |           | 0   | 06/2023 | EMISSIONE |
| ARC                         | ARCHITETTURA ED EDILIZIA       | Arch. A. DEMARIA - Arch. M. DI PERNA | -          | -       | -          | -           | -         | 1   | -       | -         |
| AMB                         | AMBIENTE E TERRITORIO          | Geol. P. CAMBULI                     | -          | -       | -          | -           | -         | 2   | -       | -         |
| IDR                         | IDRAULICA                      | Ing. M. VERNETTI ROSINA              | A.L.       | M.V.R.  | -          | -           | -         | 3   | -       | -         |
| ELE                         | IMPIANTI ELETTRICI E SPECIALI  | Ing. G. ZAPPALÀ                      | -          | -       | -          | -           | -         | 4   | -       | -         |
| IME                         | IMPIANTI ELETTRICI E MECCANICI | Ing. A. BREGOLIN                     | -          | -       | -          | -           | -         | 5   | -       | -         |
| SIC                         | SICUREZZA                      | Ing. E. MORTELLO                     | -          | -       | -          | -           | -         | 6   | -       | -         |
| STR                         | STRUTTURE E INFRASTRUTTURE     | Ing. A. VACCARONE - Geom. F. TONINO  | -          | -       | -          | -           | -         | 7   | -       | -         |
| PRE                         | PREVENZIONE INCENDI            | Ing. A. BREGOLIN                     | -          | -       | -          | -           | -         | 8   | -       | -         |
| EXT                         | COLLABORATORI ESTERNI          | -                                    | -          | -       | -          | -           | -         | 9   | -       | -         |



Strada Provinciale 222, n°31  
10010 Loranze (TO)  
TEL. 0125.1970499 FAX 0125.564014

e-mail: info.sertec@sertec-engineering.com  
www.sertec-engineering.it

IL DIRETTORE TECNICO:  
Dott. Ing. Gianluca ODETTO

PROGETTISTA:  
Dott. Ing.  
Gianluca ODETTO  
N° 7269 J ALBO INGEGNERI  
PROVINCIA DI TORINO

COPROGETTISTA:

TIMBRO:

TIMBRO:

