




PLANIMETRIA PIANO TERRA
Forza Motrice - Zona A
scala 1:50



Nuovo armadio in
Vetroresina a 2
scomparti

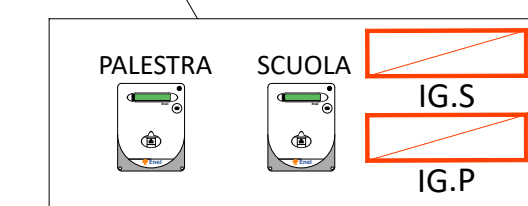

Particolare
- Torretta a progetto con n°2 Prese Shuko -

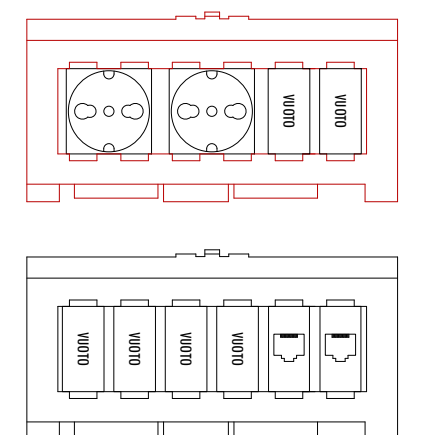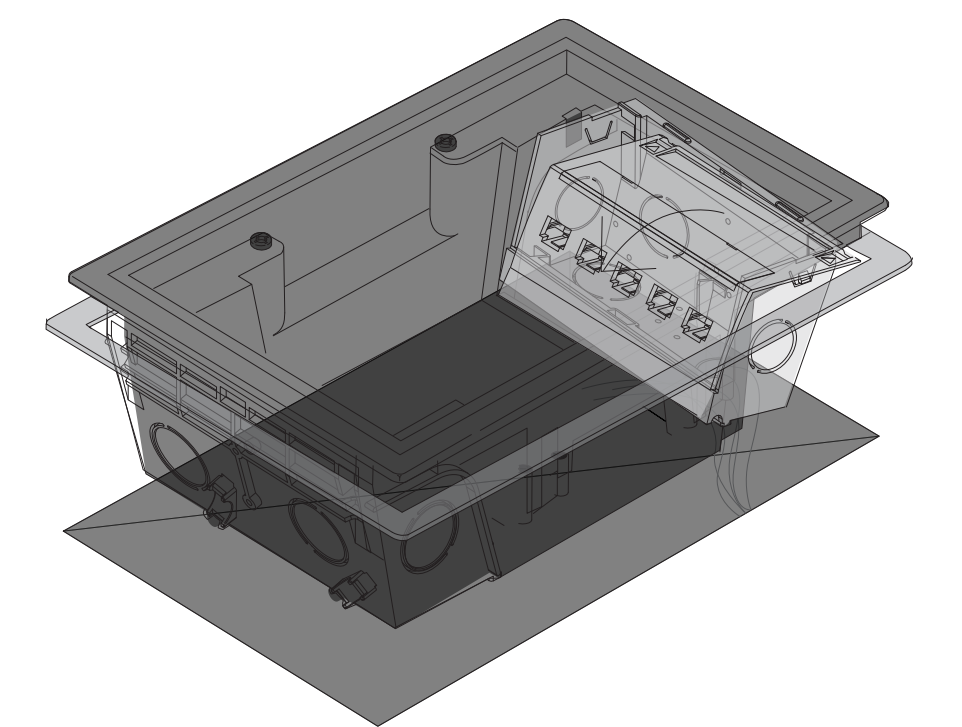

LEGENDA IMPIANTI ELETTRICI E SPECIALI	
	CONTATORE ELETTRICO DI DISTRIBUZIONE
	QUADRO ELETTRICO

									
FUTURA SOSTENIBILITÀ ALLA SCUOLA REGIONE PIEMONTE TORINO METROPOLITANA									
  									
COMUNE DI MAZZE'									
NUOVA SCUOLA PRIMARIA UNICA - COMUNE DI MAZZE' (SCUOLA PRIMARIA DELLA FRAZIONE TONDO) PROGETTO FINANZIATO CON FONDI PNRR - NEXT GENERATION EU- MISSIONE 4 COMPONENTE 1 INVESTIMENTO 3.3.CUP D38E1800090006									
LOCALITÀ DELL'INTERVENTO:							CODICE AREA:		
COMUNE DI MAZZE' (TO), VIA CASTONE							IEL		
FASE PROGETTUALE:							N° ELABORATO:		
PROGETTO ESECUTIVO							004		
ARCHIVIO: 5470 160 IEL 004 ESE 00							SCALA: 1 : 50		
TITOLO ELABORATO:							DATA:		
FORZA MOTRICE ZONA -A-							Loranzè, Giugno 2023		
CONTROLLI QUALITATIVI ELABORATI									
CODICE	AMBITO PROGETTUALE	REDOBBIO/REDAZIONE	PROGETTO	VERIFICATO	RECAMBIO	APPROVATO	REV.	DATA	NOTE
