


PARTICOLARE

- Buona norma sul posizionamento dei pozzetti di distribuzione -

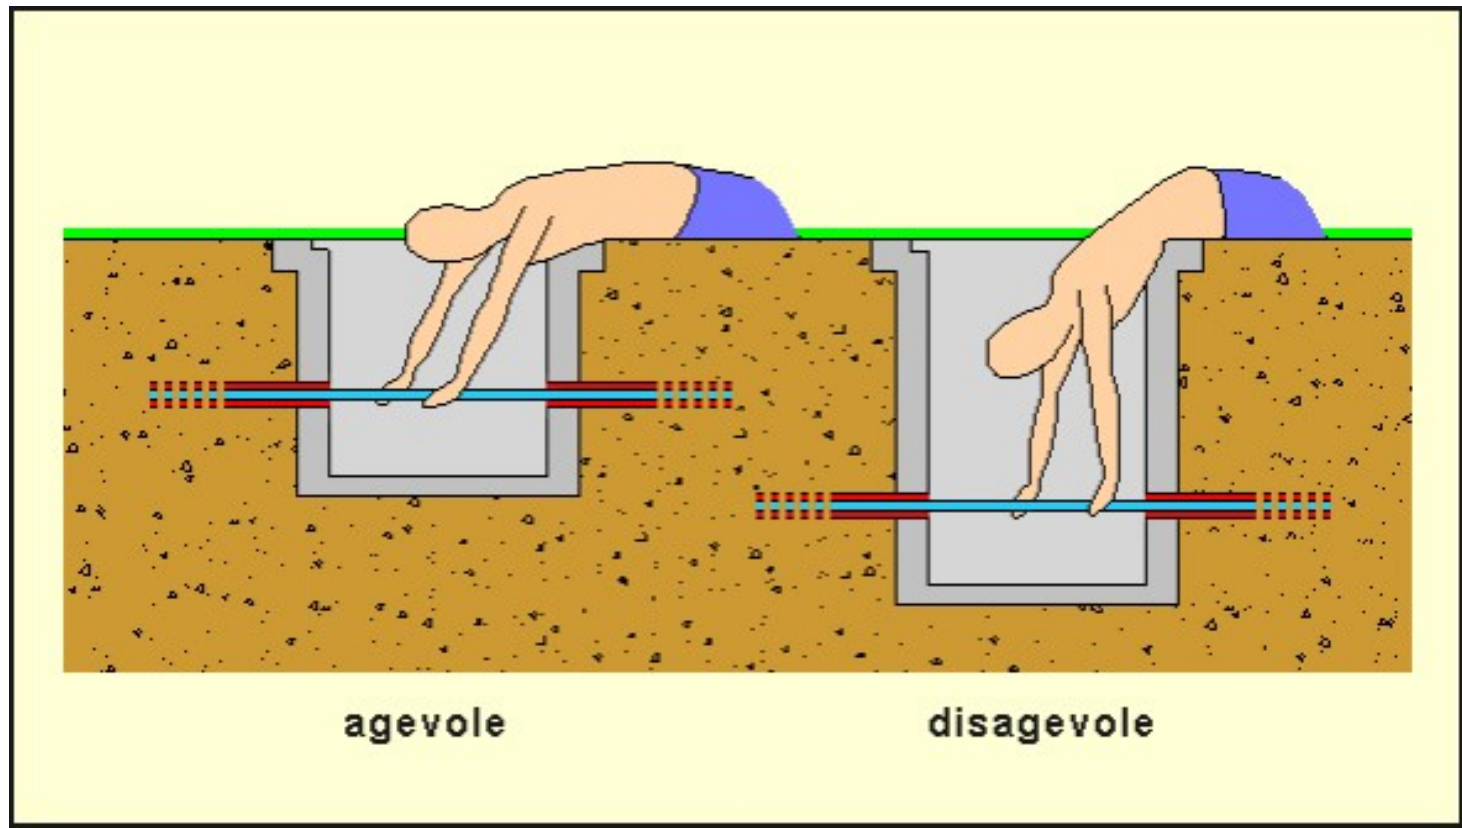

PARTICOLARE

- Buona norma sul posizionamento dei pozzetti di distribuzione -

Tipo di posa	Isolante	Numero conduttori caricati	Portata del cavo (A)															
			Sezione (mm ²)															
	PVC	2	152	54	61	101	16	25	35	50	70	95	120	150	185	240	300	400
		3	20	26	34	42	57	74	95	114	141	172	202	233	265	297	347	-
		3	18	23	31	39	51	67	85	103	127	154	181	208	236	264	308	-
	EPR	2	23	31	40	49	66	86	110	133	164	200	235	271	309	347	405	458
		3	21	28	36	44	60	77	99	120	147	178	202	241	274	306	357	403
		3	19	24	32	41	55	70	91	111	138	168	200	230	263	296	347	397
	PVC	2	16	21	27	34	46	60	77	94	116	142	168	194	222	249	293	-
		3	22	29	37	47	63	82	106	130	160	196	232	268	306	345	405	459
		3	19	24	32	40	53	70	90	109	135	166	195	226	258	291	341	386
	EPR	2	17	23	30	37	51	66	86	105	130	159	189	218	248	279	328	-
		3	15	19	25	32	43	56	72	88	109	135	159	184	210	236	277	-
		3	21	27	35	45	60	78	101	124	153	188	223	258	295	331	389	-
	PVC	2	17	23	29	37	50	66	85	104	128	158	187	217	248	278	328	-

PIANO TERRA
Canalizzazione
scala 1:50



LEGENDA IMPIANTI ELETTRICI	
	CONTATORE DI DISTRIBUZIONE
	QUADRO ELETTRICO
	N°2 CAVIDOTTI 160mm2
	N°2 CAVIDOTTI 110mm2 ARANCIONE POTENZA, VIOLA SEGNALE
	POZZETTO IN CEMENTO 50X50X90 CON COPERTURA CHIUSINO CARRABILE
	POZZETTO IN CEMENTO 60X60X90 CON COPERTURA CHIUSINO CARRABILE
	N°2 TUBAZIONI FLEX D=40mm2

COMMITTENTE: **COMUNE DI MAZZE'**

OGGETTO: **NUOVA SCUOLA PRIMARIA UNICA - COMUNE DI MAZZE' CON SOSTITUZIONE EDILIZIA (SCUOLA PRIMARIA DELLA FRAZIONE TONENGO)**

PROGETTO FINANZIATO CON FONDI PNRR - NEXT GENERATION EU - MISSIONE 4 COMPONENTE 1 INVESTIMENTO 3.3 CUP D38E18000090006

LOCALITÀ DELL'INTERVENTO: **COMUNE DI MAZZE' (TO), VIA CASTONE**

FASE PROGETTUALE: **PROGETTO ESECUTIVO**

ARCHIVIO: **5470 160 IEL 010 ESE 00**

TITOLO ELABORATO: **CANALIZZAZIONE**

SCALA: **1 : 100**

DATA: **Loranzè, Giugno 2023**

NOTE

CODICE	CONTROLO QUALITÀ ELABORATI	RESPONSABILE D'AREA	REDAZIONE	VERIFICATO	REVISIONATO	APPROVATO	REV	DATA	NOTE

PROGETTISTA: **Dott. Ing. Gianluca ODETTO**


PROVINCIA DI TORINO

IL DIRETTORE TECNICO: **Dott. Ing. Gianluca ODETTO**

PROVINCIA DI TORINO

ISO 9001 CERTIFICATO 1251949

FIDIC

oice