
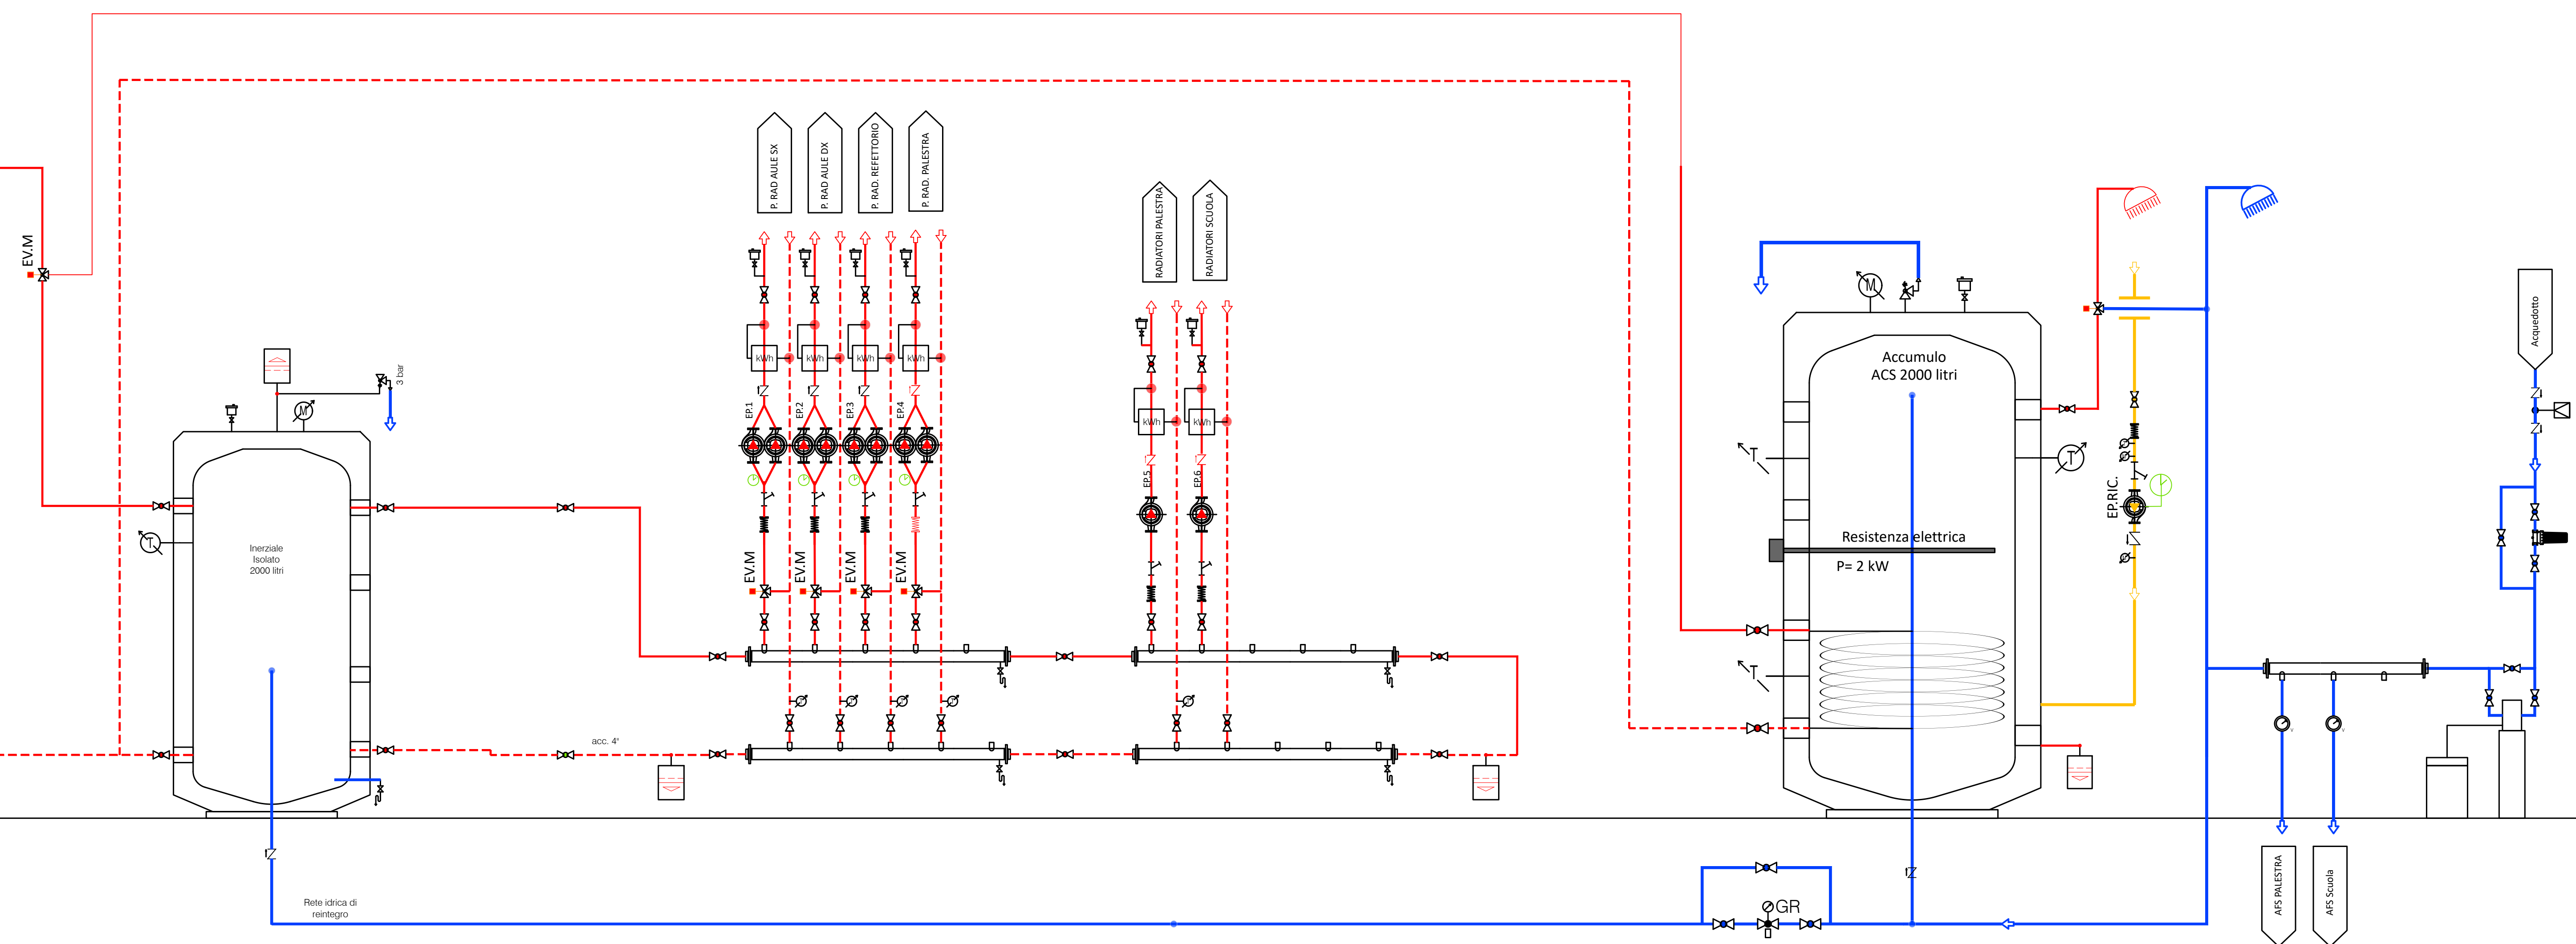
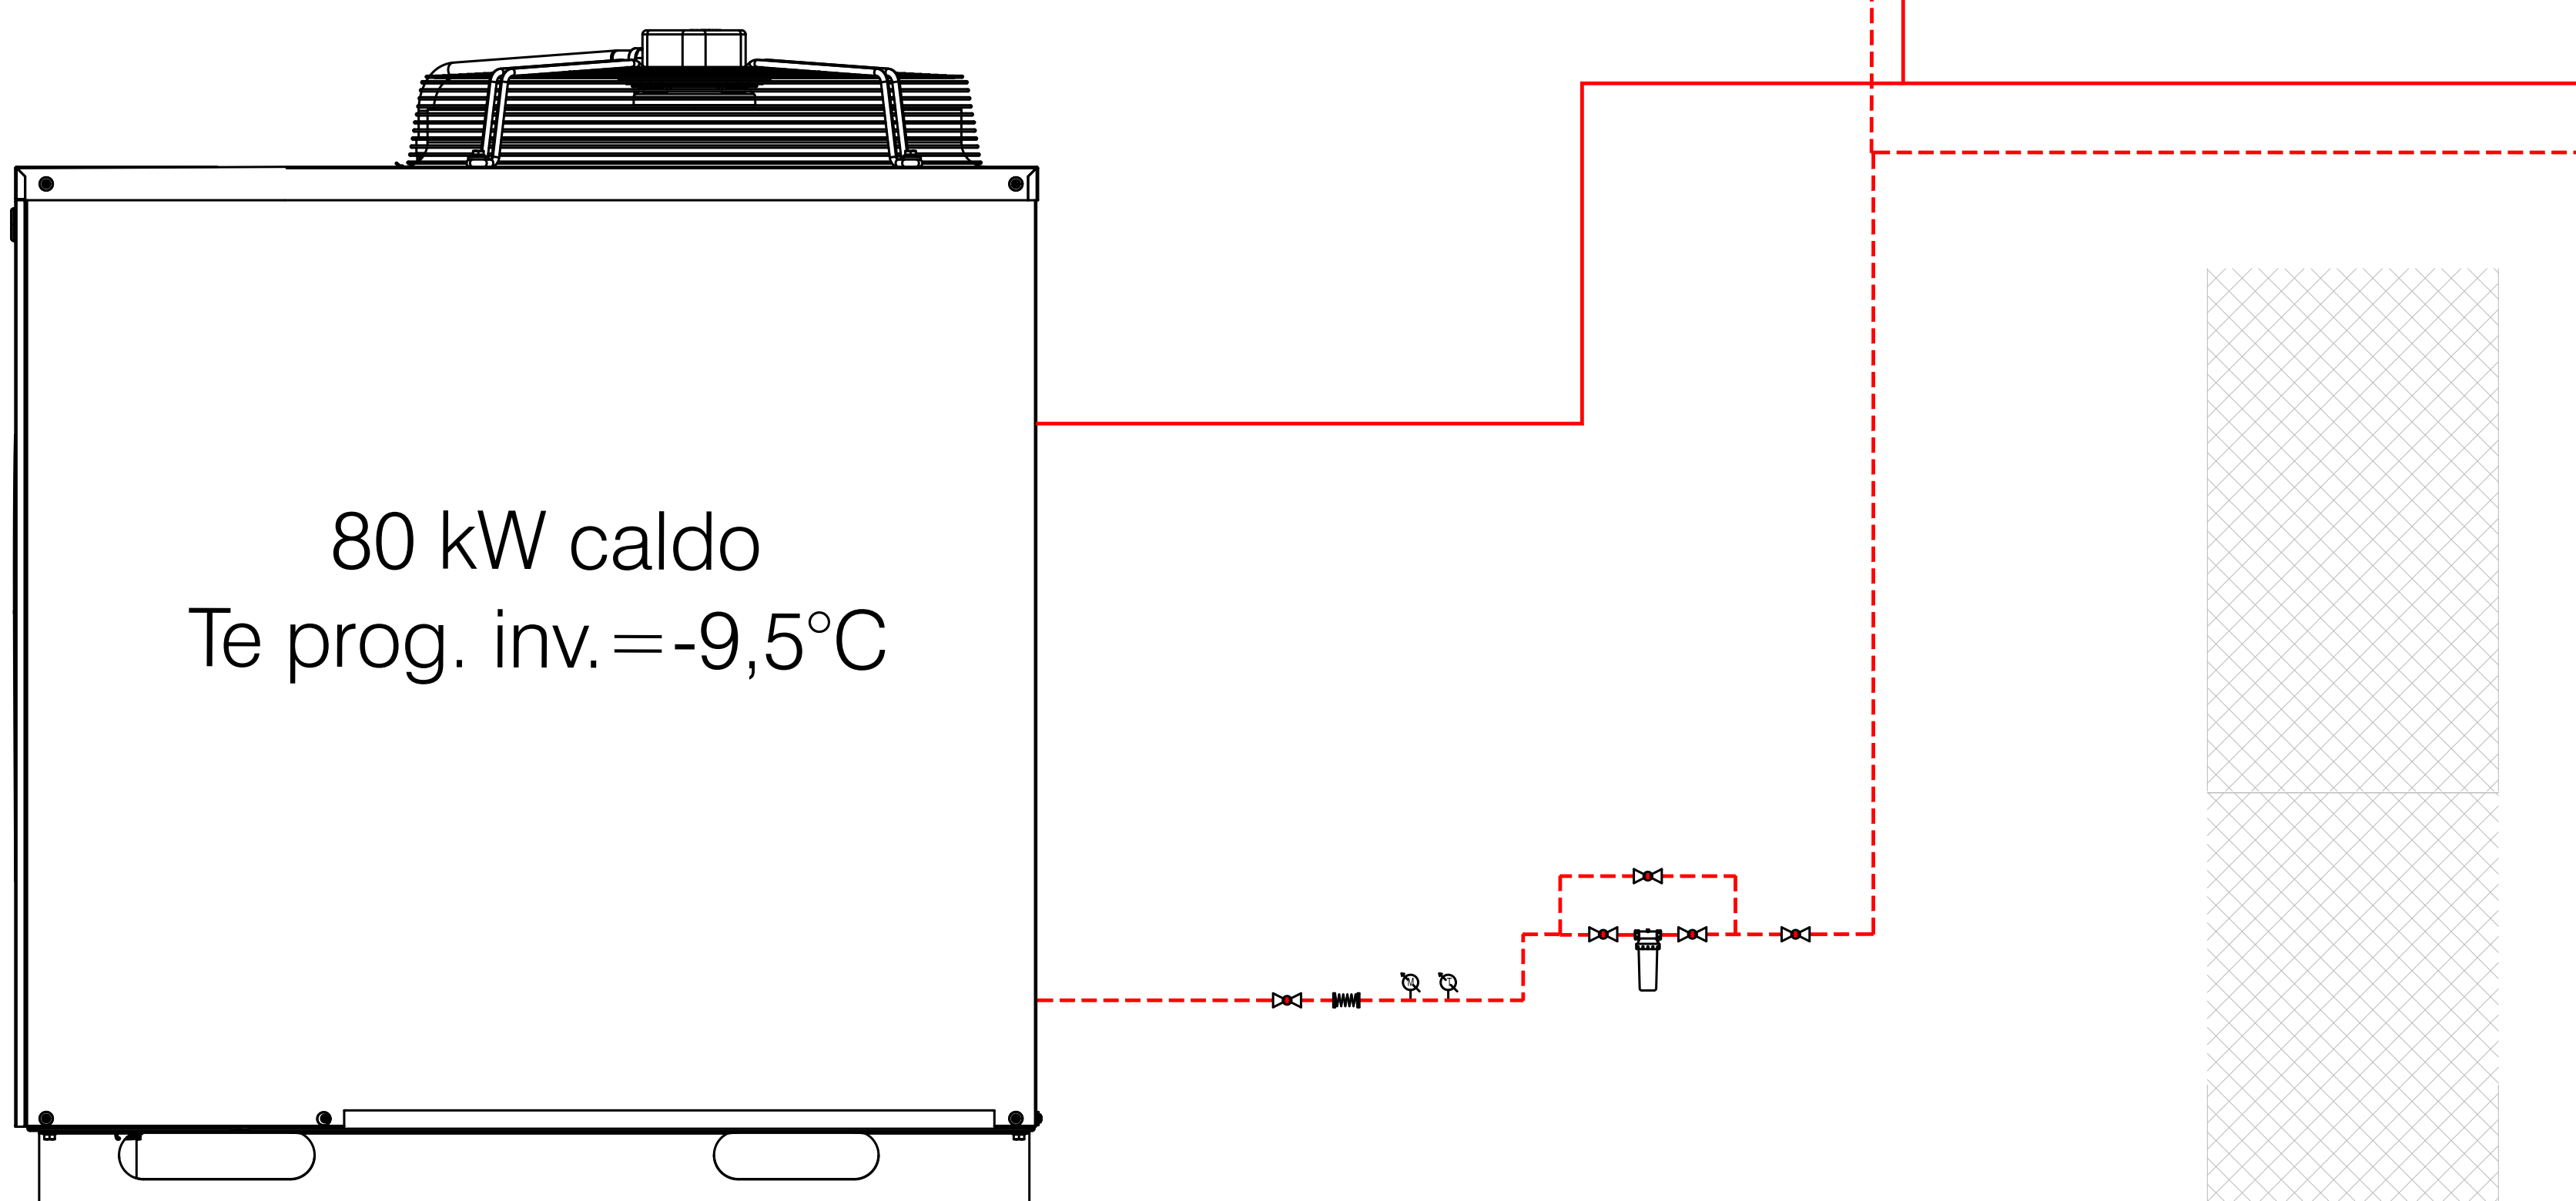


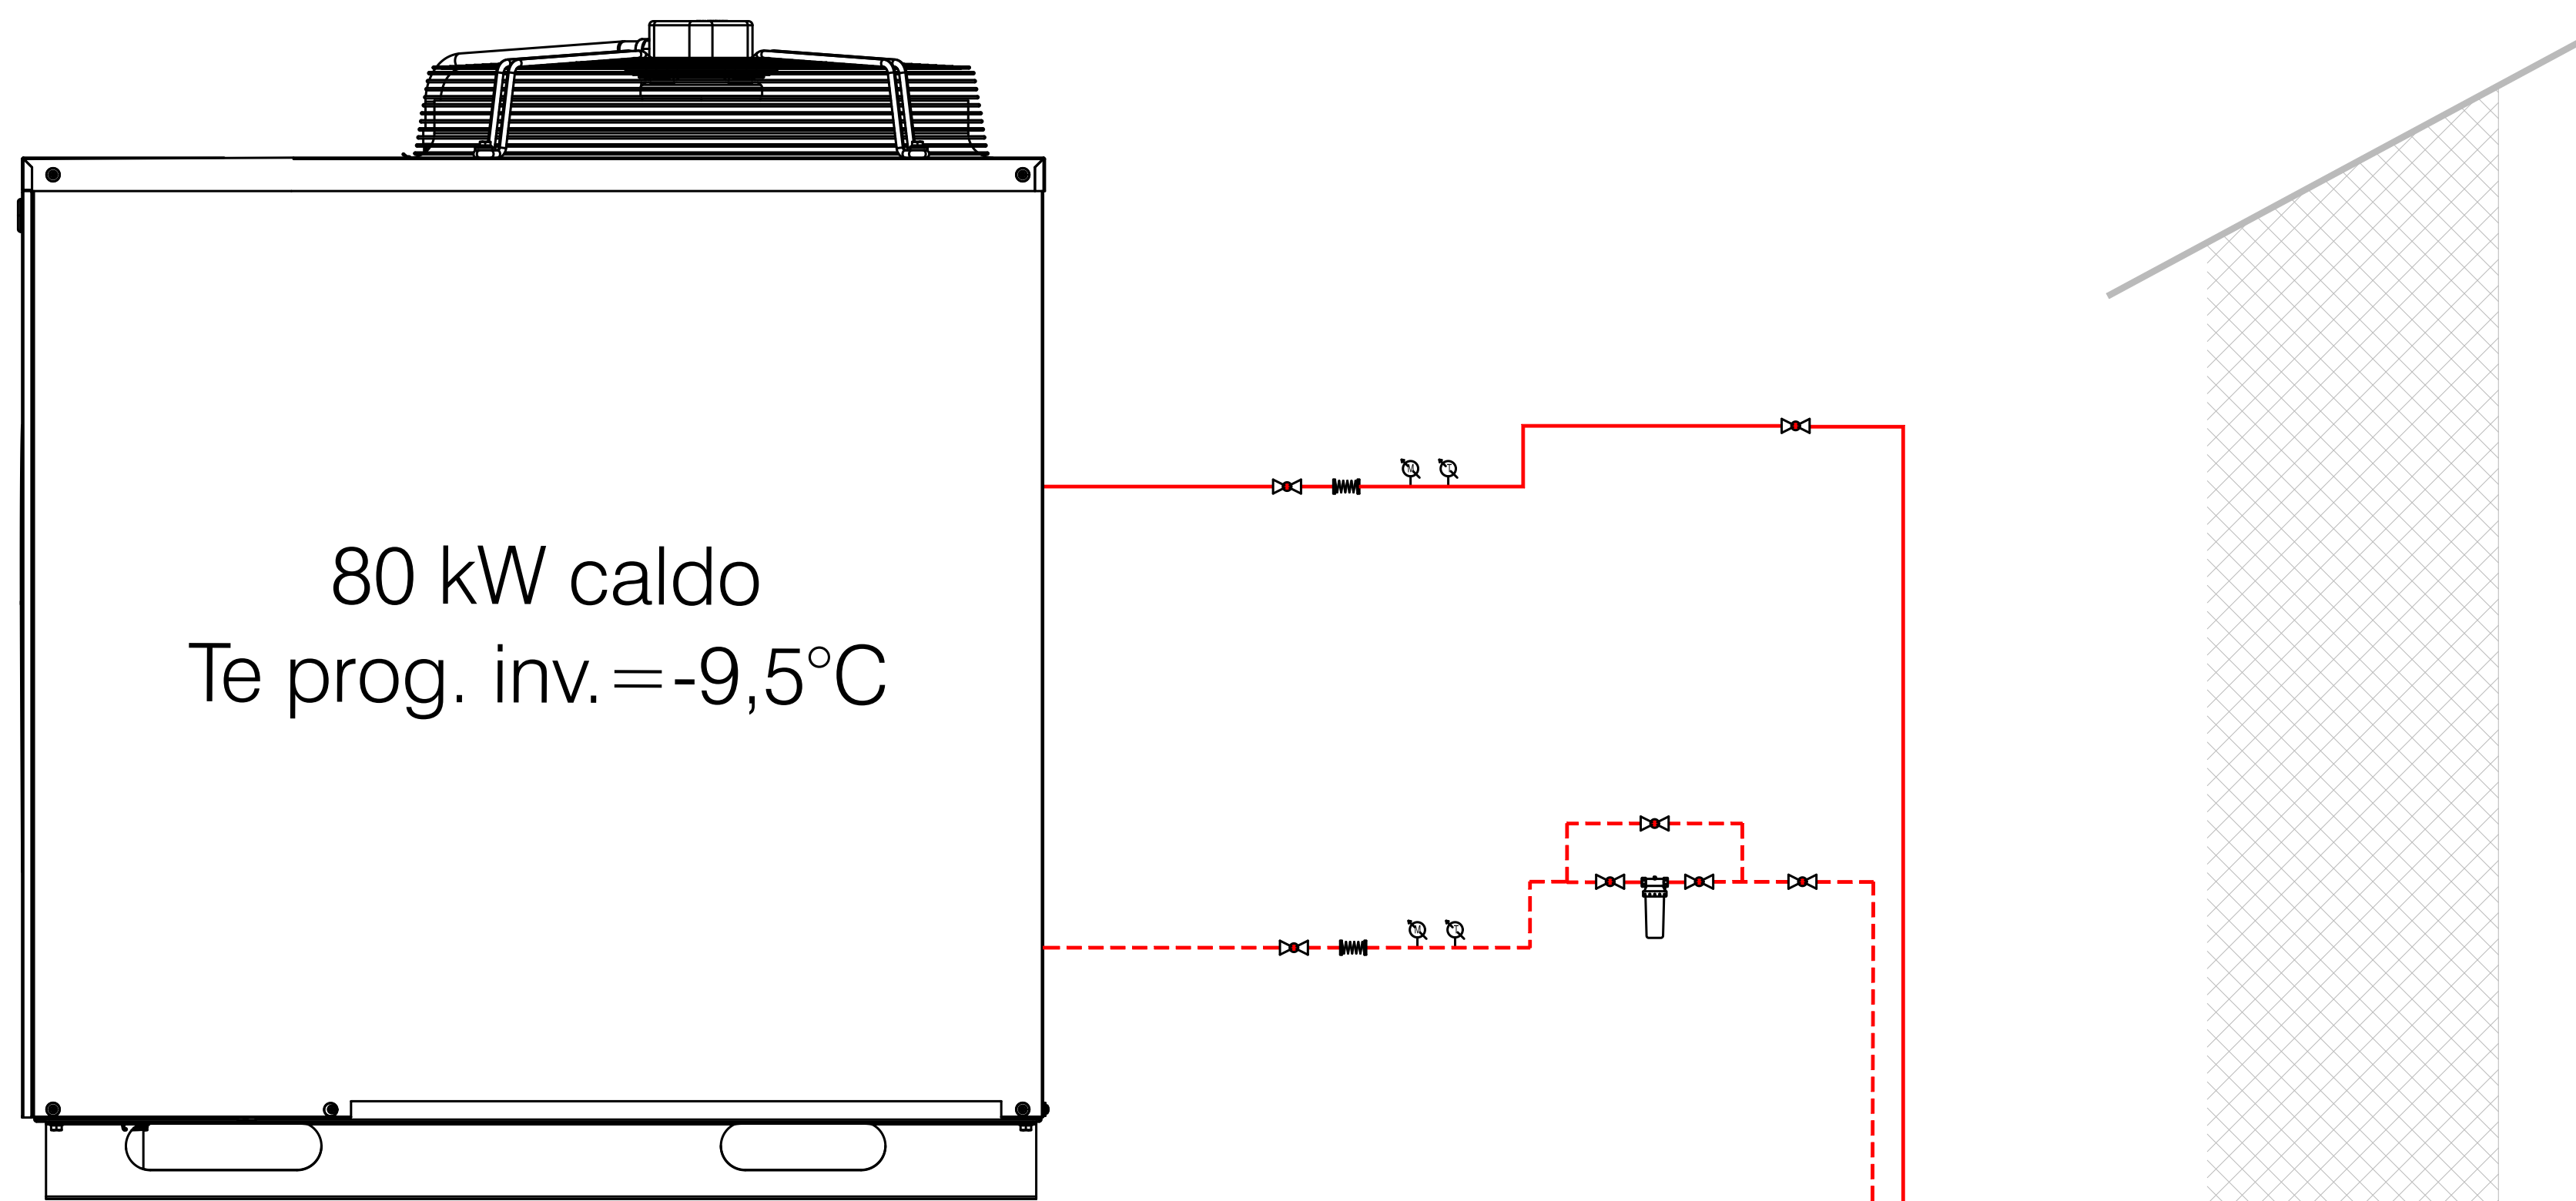

| Simbolo | Descrizione                                                        |
|---------|--------------------------------------------------------------------|
|         | Giunto antivibrante                                                |
|         | Valvola di intercettazione a sfera                                 |
|         | Termometro bimetallico                                             |
|         | Valvola di non ritorno                                             |
|         | Filtro Y, pre-filtro                                               |
|         | Valvola di sicurezza                                               |
|         | Disconnettore idraulico                                            |
|         | Valvola deviatrice per inversione stagionale                       |
|         | Circolatore a velocità variabile controllabile tramite Controllore |
|         | Vaso di espansione                                                 |
|         | Valvola di sfiato                                                  |
|         | Manometro                                                          |
|         | Sonda di temperatura                                               |
|         | Defangatore magnetico                                              |
|         | Gruppo di riempimento automatico                                   |
|         | Dissabbiatore                                                      |
|         | Contatore volumetrico                                              |
|         | Contacalorie                                                       |

SERTEC  
SINCE 1968  
INGEGNERIA CONSULTING

FUTURA  
LA SCUOLA  
PER L'ITALIA DI DOMANI

REGIONE  
PIEMONTE

TORINO  
METROPOLI

COMITENTE: COMUNE DI MAZZE'

OGGETTO: NUOVA SCUOLA PRIMARIA UNICA - COMUNE DI MAZZE'  
CON SOSTITUZIONE EDILIZIA  
(SCUOLA PRIMARIA DELLA FRAZIONE TONENGO)  
PROGETTO FINANZIATO CON FONDI PNRR - NEXT GENERATION EU - MISSIONE 4 COMPONENTE 1  
INVESTIMENTO 3.3 CUP D38E1800090006

LOCALITÀ DELL'INTERVENTO: COMUNE DI MAZZE' (TO), VIA CASTONE

FASE PROGETTUALE: PROGETTO ESECUTIVO

ARCHIVIO: 5470 160 IME 009 ESE 00

TITOLO ELABORATO: SCHEMA DI CENTRALE

CODICE AREA: IME

N° ELABORATO: 09

SCALA: -

DATA: Loranze, Giugno 2023

| REV | DATA    | NOTE      |
|-----|---------|-----------|
| 1   | 06/2023 | EMISSIONE |
| 2   | -       | -         |
| 3   | -       | -         |
| 4   | -       | -         |
| 5   | -       | -         |
| 6   | -       | -         |
| 7   | -       | -         |
| 8   | -       | -         |
| 9   | -       | -         |

PROGETTISTA: Dott. Ing. Gianluca ODETTO  
N° 7269 J ALBO INGEGNERI  
PROVINCIA DI TORINO

COPROGETTISTA: -

IL DIRETTORE TECNICO: Dott. Ing. Gianluca ODETTO

TIMBRO: -

ISO 9001  
CERTIFICATO  
TIZIOP

FIBIC

oice